



取扱注意
この図面は、あくまで参考資料として取り扱ってください。
なお、測地系については、図面内に「世界測地系」の記載がないものは、「日本測地系」に拠っています。

西神住宅団地

確定測量図
美賀多台5丁目
分類 NO

縮尺 1 : 5 0 0

位置図

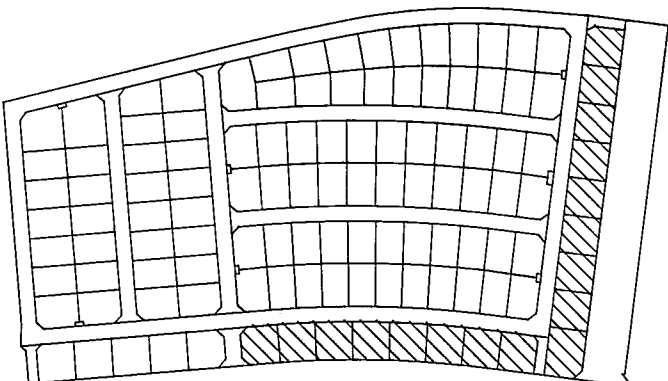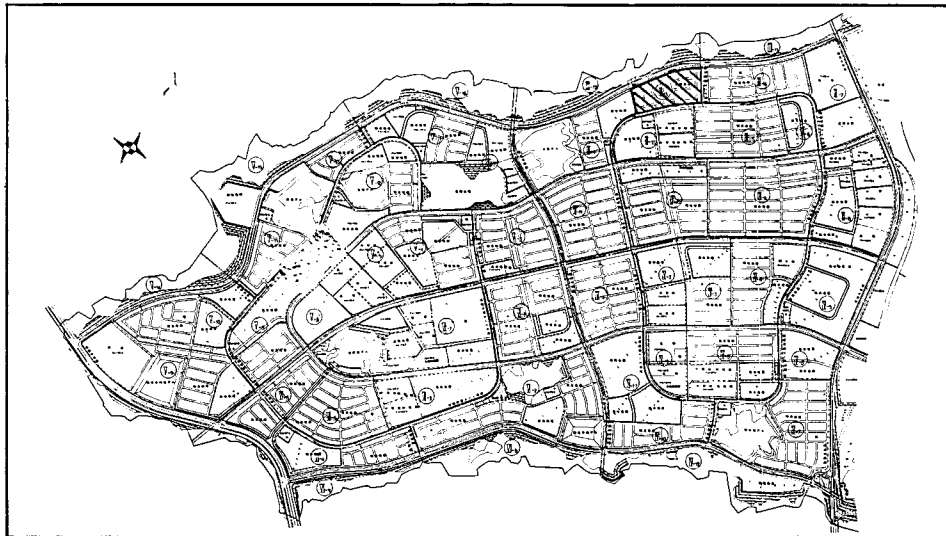

神戸市開発局西神開発事務所

地番 1-7		地目	
所有者			
NO	X	Y	辺 長
395	-141964.877	61802.030	
378	-141973.338	61789.659	14.988
379	-141985.749	61798.060	14.987
394	-141977.290	61810.446	14.999
395	-141964.877	61802.030	14.997
面積			224.7778520
地積			224.77

地番 1-8		地目	
所有者			
NO	X	Y	辺 長
396	-141952.452	61793.619	
377	-141960.863	61781.219	14.983
378	-141973.338	61789.659	15.062
395	-141964.877	61802.030	14.988
396	-141952.452	61793.619	15.004
面積			225.2769930
地積			225.27

地番 1-9		地目	
所有者			
NO	X	Y	辺 長
397	-141939.650	61784.975	
375	-141946.395	61775.031	12.016
376	-141949.748	61773.695	3.608
377	-141960.863	61781.219	13.424
396	-141952.452	61793.619	14.983
397	-141939.650	61784.975	15.447
面積			228.5612860
地積			228.56

地番 2-1		地目	
所有者			
NO	X	Y	辺 長
467	-142066.017	61847.556	
468	-142055.205	61840.276	13.034
469	-142054.724	61837.482	2.835
470	-142061.898	61826.849	12.827
466	-142074.217	61835.458	15.029
467	-142066.017	61847.556	14.615
面積			219.3427275
地積			219.34

地番 2-2		地目	
所有者			
NO	X	Y	辺 長
466	-142074.217	61835.458	
470	-142061.898	61826.849	15.029
471	-142067.157	61819.073	9.387
472	-142070.206	61814.719	5.315
464	-142082.328	61823.528	14.985
465	-142080.534	61826.103	3.138
466	-142074.217	61835.458	11.288
面積	218.6565220		
地積	218.65		

地番 2-3		地目	
所有者			
NO	X	Y	辺 長
464	-142082.328	61823.528	
472	-142070.206	61814.719	14.985
473	-142071.755	61812.520	2.690
474	-142076.458	61806.049	8.000
475	-142078.965	61802.677	4.202
461	-142090.818	61811.915	15.028
462	-142087.476	61816.435	5.621
463	-142082.768	61822.904	8.001
464	-142082.328	61823.528	0.764
面積			219.8278250
地積			219.82


地番 2-4		地目	
所有者			
NO	X	Y	辺 長
461	-142090.818	61811.915	
	-142078.965	61802.677	15.028
476	-142081.290	61799.662	3.807
477	-142086.252	61793.377	8.008
478	-142088.257	61790.906	3.182
458	-142098.698	61800.614	15.005
459	-142097.172	61803.728	4.010
460	-142092.260	61810.023	7.985
461	-142090.818	61811.915	2.379
面積			220.3704740
地積			220.37

地番 2-5		地目	
所有者			
NO	X	Y	辺 長
458	-142099.698	61800.614	
478	-142088.257	61790.906	15.005
479	-142091.326	61787.191	4.819
480	-142098.521	61781.105	8.002
481	-142097.886	61779.563	2.059
456	-142109.011	61789.620	14.997
906	-142107.433	61791.452	2.418
457	-142102.251	61797.540	7.995
458	-142099.698	61800.614	3.996
面積			219.9027670
地積			219.90

地番 2-6		地目	
所有者			
NO	X	Y	辺 長
456	-142109.011	61789.620	
481	-142097.886	61779.563	14.997
482	-142101.829	61775.122	5.939
483	-142107.232	61769.221	8.001
484	-142107.877	61768.543	0.936
453	-142118.702	61778.955	15.020
454	-142118.140	61779.554	0.821
455	-142112.727	61785.450	8.004
456	-142109.011	61789.620	5.585
面積			219.8189455
地積			219.81

地番 2-7		地目	
所有者			
NO	X	Y	辺 長
453	-142118.702	61778.955	
484	-142107.877	61768.543	15.020
905	-142112.757	61763.433	7.066
485	-142115.557	61760.572	4.003
486	-142118.315	61757.880	3.854
451	-142128.738	61768.692	15.018
452	-142123.677	61773.780	7.176
453	-142118.702	61778.955	7.179
面積			220.1829075
地積			220.18

地番 2-8		地目	
所有者			
NO	X	Y	辺 長
486	-142118.315	61757.880	
487	-142121.281	61754.975	4.152
488	-142127.009	61749.399	7.994
448	-142130.966	61749.475	3.958
449	-142137.400	61756.096	9.232
450	-142137.350	61760.329	4.233
907	-142129.315	61768.124	11.195
451	-142128.738	61768.692	0.810
486	-142118.315	61757.880	15.018
面積			216.5367295
地積			218.53

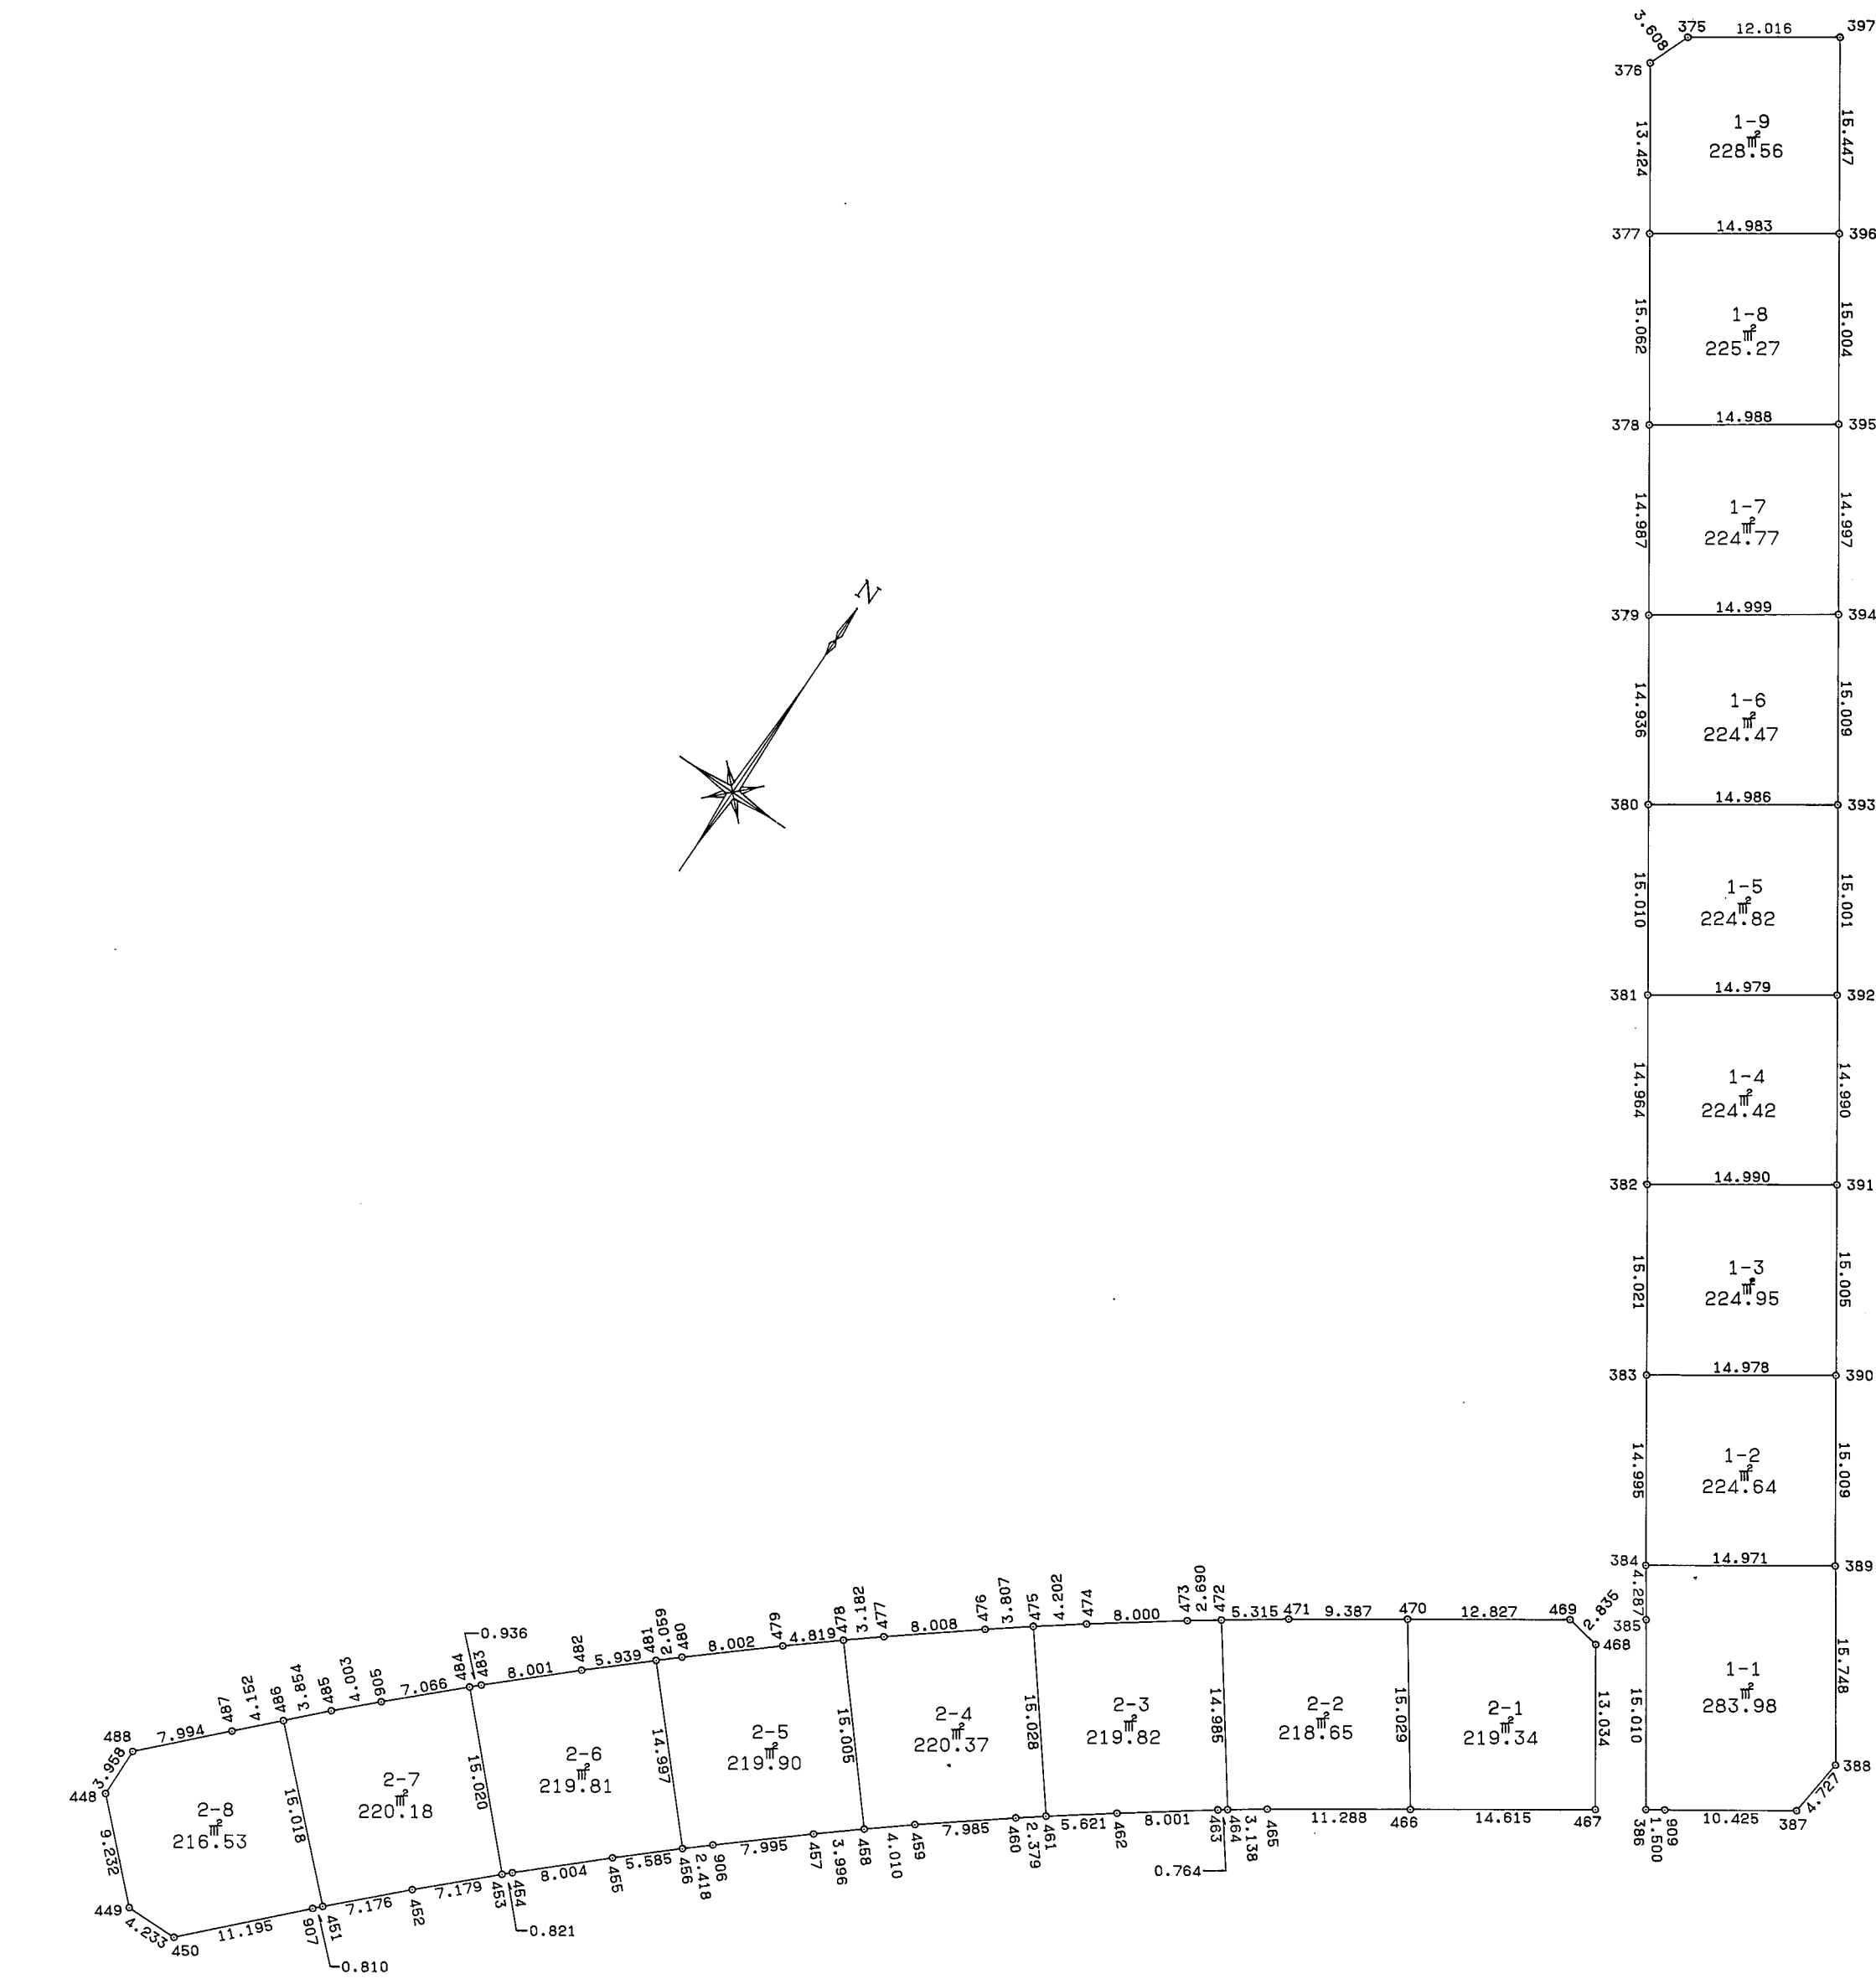

地番	1-1		地目	
所有者				
NO	X	Y	辺 長	
389	-142039.425	61852.475		
384	-142047.796	61840.063	14.971	
385	-142051.341	61842.474	4.287	
386	-142063.781	61850.873	15.010	
909	-142062.954	61852.124	1.500	
387	-142057.161	61860.791	10.425	
388	-142052.462	61861.308	4.727	
389	-142039.425	61852.475	15.748	
面積			283.9806715	
地積			283.98	

地番 1-2		地目	
所有者			
NO	X	Y	辺 長
390	-142026.993	61844.066	
383	-142035.379	61831.656	14.978
384	-142047.796	61840.063	14.995
389	-142039.425	61852.475	14.971
390	-142026.993	61844.066	15.009
面積			224.6468975
地積			224.64

地番 1-3		地目	
所有者			
NO	X	Y	辺 長
391	-142014.557	61835.669	
392	-142022.937	61823.240	14.990
383	-142035.379	61831.656	15.021
390	-142026.993	61844.066	14.978
391	-142014.557	61835.669	15.005
面積			224.9578500
地積			224.95

地番 1-4		地目	
所有者			
NO	X	Y	辺 長
392	-142002.153	61827.253	
381	-142010.548	61814.847	14.979
382	-142022.937	61823.240	14.964
391	-142014.557	61835.669	14.990
392	-142002.153	61827.253	14.990
面積			224.4262825
地積			224.42

地番 1-5		地目	
所有者			
NO	X	Y	辺 長
393	-141989.726	61818.850	
380	-141998.117	61806.434	14.986
381	-142010.548	61814.847	15.010
392	-142002.153	61827.253	14.979
393	-141989.726	61818.850	15.001
面積			224.8246630
地積			224.82

地番 1-6		地目	
所有者			
NO	X	Y	辺 長
394	-141977.290	61810.446	
379	-141985.749	61798.060	14.999
380	-141998.117	61806.434	14.936
393	-141989.726	61818.850	14.966
394	-141977.290	61810.446	15.009
面積			224.4745270
地積			224.47