


地番	205-336 10-9	土地積測在図
土地の所在	神戸市西区月ヶ丘三丁目	

座標求積表

地番	NO	標識	X	Y	辺長	
205-336	10-47	(C)	-137385.406	66424.463	15.341	
10-9	F.6	()	-137398.576	66425.990	13.258	
	F.7	()	-137398.578	66438.493	12.503	
	10-48	(P)	-137395.585	66441.203	4.038	
	10-49	()	-137391.624	66440.725	3.990	
	10-50	()	-137386.573	66440.087	5.091	
	10-51	(C)	-137383.582	66439.695	3.017	
倍面積			428.237142			
面積			214.1185710		m ² 地積	214.11 m ²

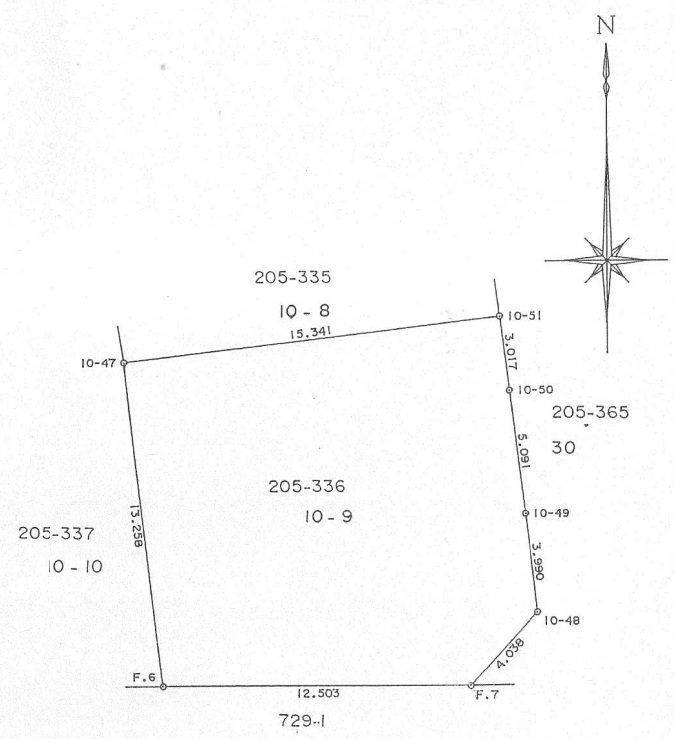

押部谷町押部字月ヶ丘

凡例

種類
C コンクリート杭
B 鉄
P プレート
N ベンキ
W 木杭

引照点	境界点	方向角	179 - 18 - 21
	10-51	距離	28.974
T.217	境界点	方向角	177 - 24 - 08
	10-48	距離	41.017

作製者

申請人

神戸市長 笹山 幸俊



縮尺

1/250