地番	205-296 13 - 8
土地の所在	神戸市西区月が丘三丁目

~~土地所在図~~
地積測量図

座標求積表

地番	NO	標識	X	Y	辺長
205-296	13-16	C	-137330.978	66593.014	15.573
13 - 8	13-14	C	-137322.565	66603.891	13.751
	13-13	C	-137311.751	66597.160	12.738
	13-12	C	-137311.045	66593.192	4.030
	13-11	C	-137318.703	66583.431	12.407
		倍面積	446.674482		
		面積	223.3372410 ㎡	地積	223.33 ㎡

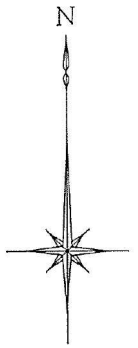

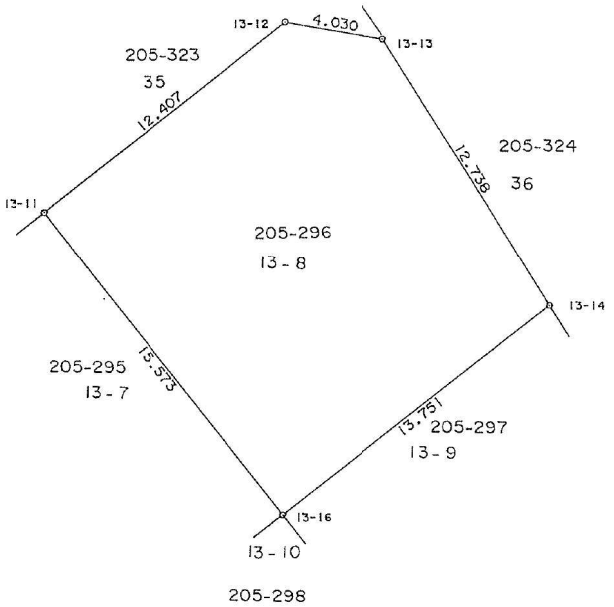

凡例

	種類
C	コンクリート杭
B	鋲
P	プレート
N	ペンキ
W	木杭

引照点	境界点	方向角	270-23-05
T.207	13-11	距離	47.473
	境界点	方向角	261-10-54
	13-14	距離	23.287

作製者		申請人	神戸市長 笹山幸俊	縮尺	1/250

不動産 神戸市 之印 業務専用