


地 番		土 地 所 在 図
土地の所在	月が丘5丁目20番地	

月が丘5丁目20番地

20-1PC	-137416.847	65982.843
20-2CC	-137419.702	65983.682
20-3CC	-137424.680	65993.046
20-4PC	-137423.511	65996.889
20-5PC	-137413.403	66002.267
20-6PC	-137401.014	66008.863
20-7CC	-137393.912	66012.630
20-8PC	-137388.656	66015.439
20-9PC	-137381.413	66001.716
20-10PC	-137393.802	65995.135
20-11PC	-137406.126	65988.573
20-12PC	-137376.310	66022.016
20-13CC	-137365.894	66027.546
20-14PC	-137363.931	66028.519
20-15PC	-137349.624	66035.780
20-16CC	-137334.403	66043.454
20-17PC	-137323.447	66033.499
20-18PC	-137326.436	66031.393
20-19PC	-137329.472	66029.471
20-20PC	-137332.600	66027.696
20-21PC	-137342.581	66022.383
20-22PC	-137356.706	66014.861
20-23PC	-137369.033	66008.291

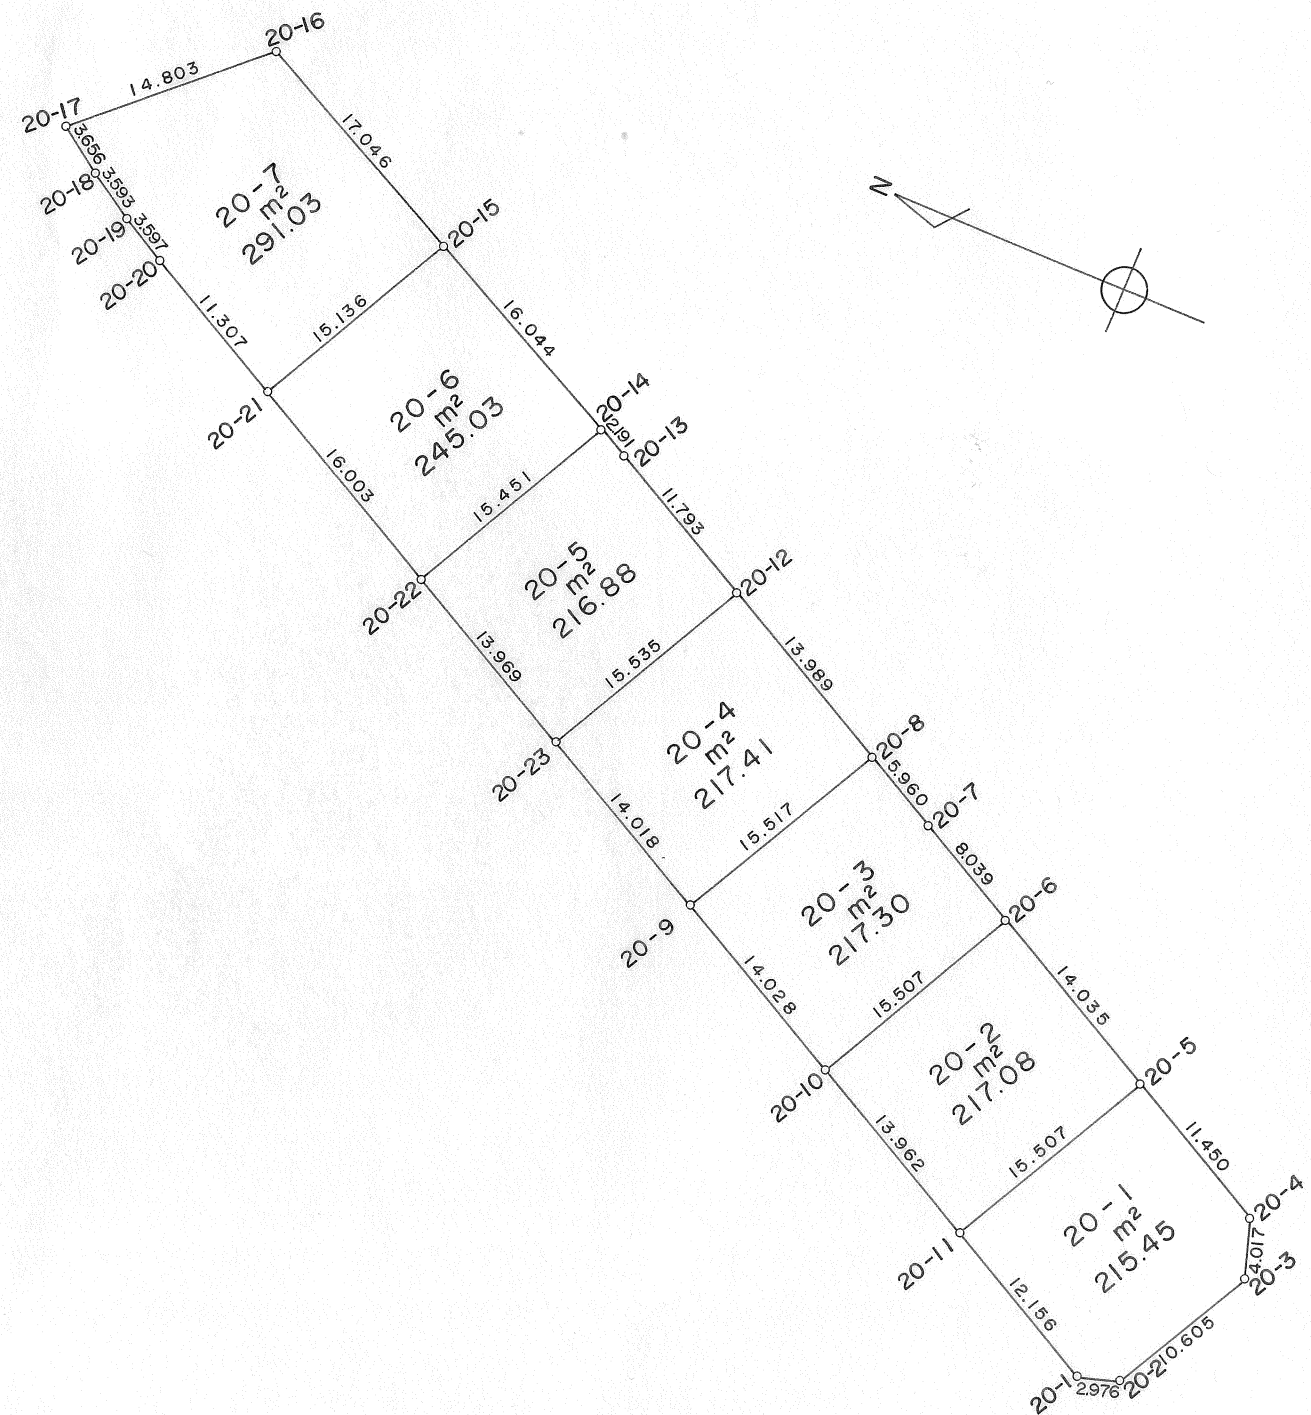

作 製 者

(年 月 日作製)

申請人

縮 尺

1 / 500