
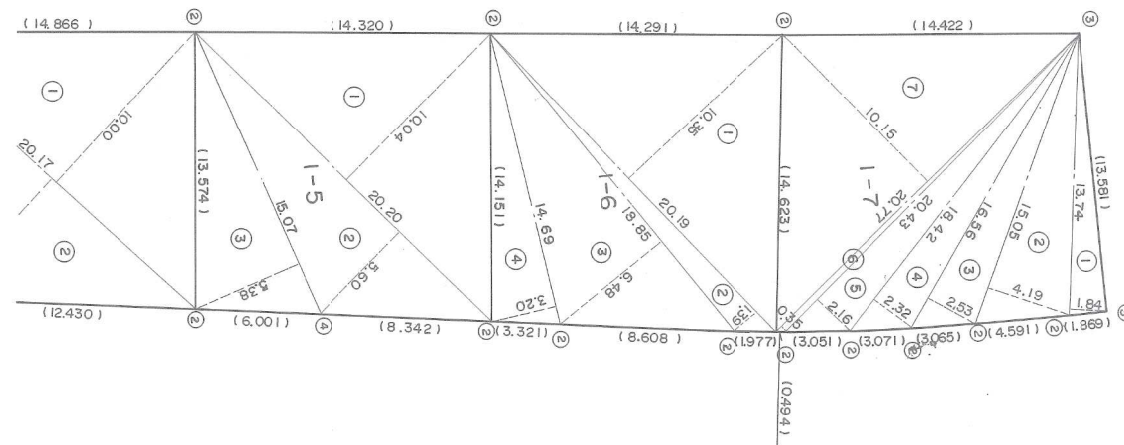


土 地 所 在 図
地 積 測 量 図

地 番	1-5~1-7
土地の所在	須磨区神の谷2丁目

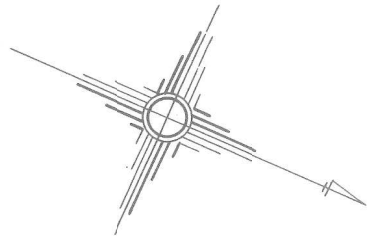

作製者

申請人

神戸市長 宮崎辰雄

縮尺

1/300

土 地 所 在 図
地 積 測 量 図

地 番	1-5~1-7
-----	---------

土地の所在	須磨区神の谷2丁目
-------	-----------

1 - 5			
1	20 20	10 04	202 8080
2	20 20	5 60	113 1200
3	15 07	5 38	81 0766
計			397 0046
1/2			198 50
1 - 6			
1	20 19	10 35	208 9665
2	20 19	1 39	28 0641
3	18 85	6 48	122 1480
4	14 69	3 20	47 0080
計			406 1866
1/2			203 09
1 - 7			
1	13 74	1 84	25 2816
2	15 05	4 19	63 0595
3	16 56	2 53	41 8968
4	18 42	2 32	42 7344
5	20 43	2 16	44 1288
6	20 77	0 35	7 2695
7	20 77	10 15	210 8155
計			435 1861
1/2			217 59

作製者

申請人

神戸市長 宮崎辰雄

縮尺

1