
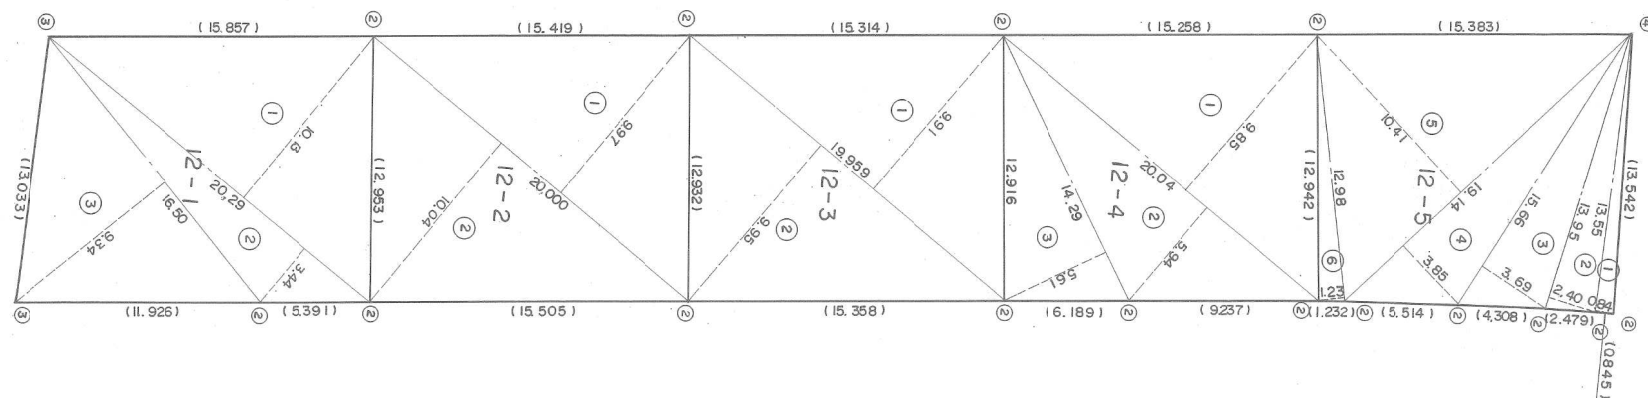


土地所在図  
地積測量図

|       |           |
|-------|-----------|
| 地番    | 12-1~12-5 |
| 土地の所在 | 須磨区神の谷2丁目 |

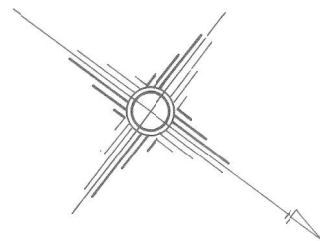

作製者

申請人

神戸市長 宮崎 辰雄

縮尺

1

300

土 地 所 在 図  
地 積 測 量 図

地 番

12-1~12-5

土地の所在

須磨区神の谷2丁目

| 12-1 |        |       |           |
|------|--------|-------|-----------|
| NO   | 底 辺    | 高 サ   | 倍 面 積     |
| 1    | 20.29  | 10.13 | 205.5377  |
| 2    | 20.29  | 3.44  | 69.7976   |
| 3    | 16.50  | 9.34  | 154.1100  |
| 計    |        |       | 429.4453  |
| 1/2  |        |       | 214.72    |
| 12-2 |        |       |           |
| 1    | 20.00  | 9.97  | 199.4000  |
| 2    | 20.00  | 10.04 | 200.8000  |
| 計    |        |       | 400.2000  |
| 1/2  |        |       | 200.10    |
| 12-3 |        |       |           |
| 1    | 19.959 | 9.91  | 197.79369 |
| 2    | 19.959 | 9.95  | 198.59205 |
| 計    |        |       | 396.38574 |
| 1/2  |        |       | 198.19    |
| 12-4 |        |       |           |
| 1    | 20.04  | 9.85  | 197.3940  |
| 2    | 20.04  | 5.94  | 119.0376  |
| 3    | 14.29  | 5.61  | 80.1669   |
| 計    |        |       | 396.5985  |
| 1/2  |        |       | 198.29    |
| 12-5 |        |       |           |
| 1    | 13.55  | 0.84  | 11.3820   |
| 2    | 13.95  | 2.40  | 33.4800   |
| 3    | 15.66  | 3.69  | 57.7854   |
| 4    | 19.14  | 3.85  | 73.6890   |
| 5    | 19.14  | 10.41 | 199.2474  |
| 6    | 12.98  | 1.23  | 15.9654   |
| 計    |        |       | 391.5492  |
| 1/2  |        |       | 195.77    |

作 製 者

申請人

神戸市長 宮 崎 辰 雄

縮 尺

1