
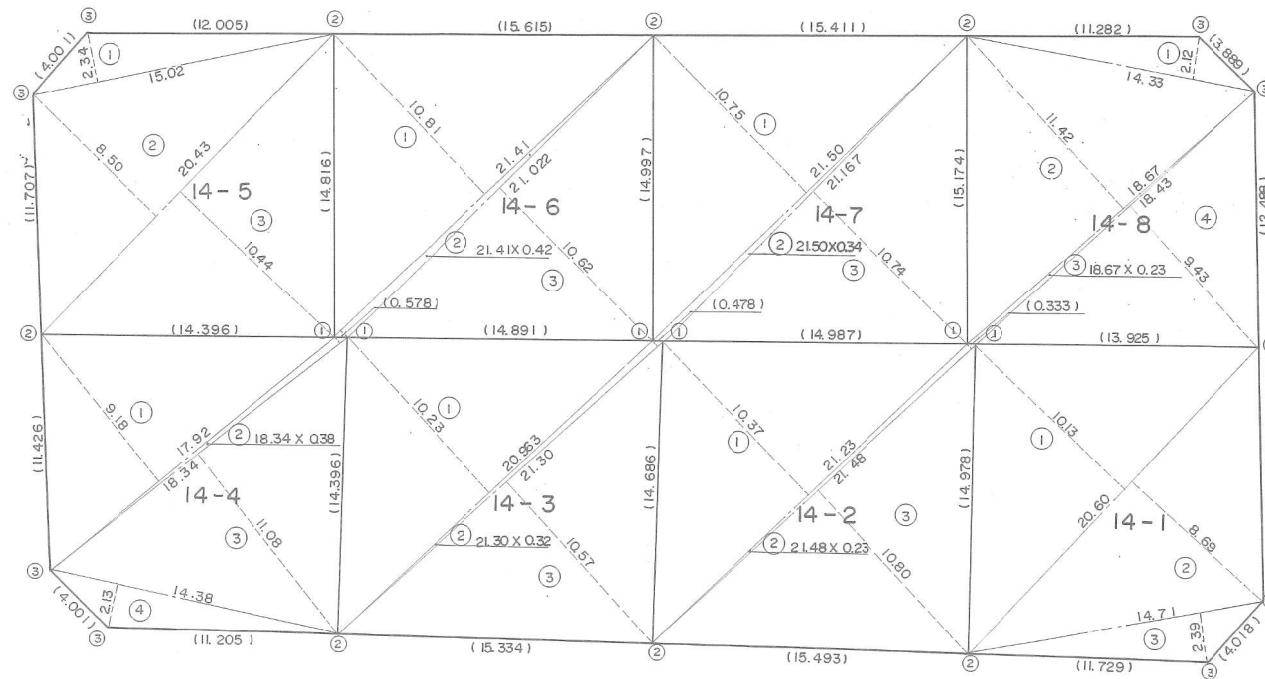


土地所 在 図
地 積 測 量 図

地 番	14-1~14-8
土地の所在	須磨区神の谷2丁目

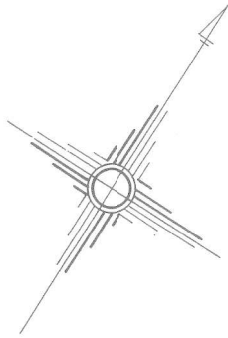

作製者

申請人

神戸市長 宮崎辰雄

縮尺

1

300

土 地 所 在 図
地 積 測 量 図

地 番 14-1~14-8

土地の所在 須磨区神の谷2丁目

14-1			
1	20.60	10.13	208.6780
2	20.60	8.69	179.0140
3	14.71	2.39	35.1569
計			422.8489
1/2			211.42
14-2			
NO	底 辺	高 サ	倍 面 積
1	21.23	10.37	220.1551
2	21.48	0.23	4.9404
3	21.48	10.80	231.9840
計			457.0795
1/2			228.53
14-3			
1	20.963	10.23	214.45149
2	21.30	0.32	6.8160
3	21.30	10.57	225.1410
計			446.40849
1/2			223.20
14-4			
1	17.92	9.18	164.5056
2	18.34	0.38	6.9692
3	18.34	11.08	203.2072
4	14.38	2.13	30.6294
計			405.3114
1/2			202.65

14-5			
1	15.02	2.34	35.1468
2	20.43	8.50	173.6550
3	20.43	10.44	213.2892
計			422.0910
1/2			211.04
14-6			
1	21.41	10.81	231.4421
2	21.41	0.42	8.9922
3	21.022	10.62	223.25364
計			463.68794
1/2			231.84
14-7			
1	21.50	10.75	231.1250
2	21.50	0.34	7.3100
3	21.167	10.74	227.33358
計			465.76858
1/2			232.88
14-8			
NO	底 辺	高 サ	倍 面 積
1	14.33	2.12	30.3796
2	18.67	11.42	213.2114
3	18.67	0.23	4.2941
4	18.43	9.43	173.7949
計			421.6800
1/2			210.84

作 製 者

申請人

神戸市長 宮 崎 辰 雄

縮 尺

1