


20

須磨区神の谷2丁目

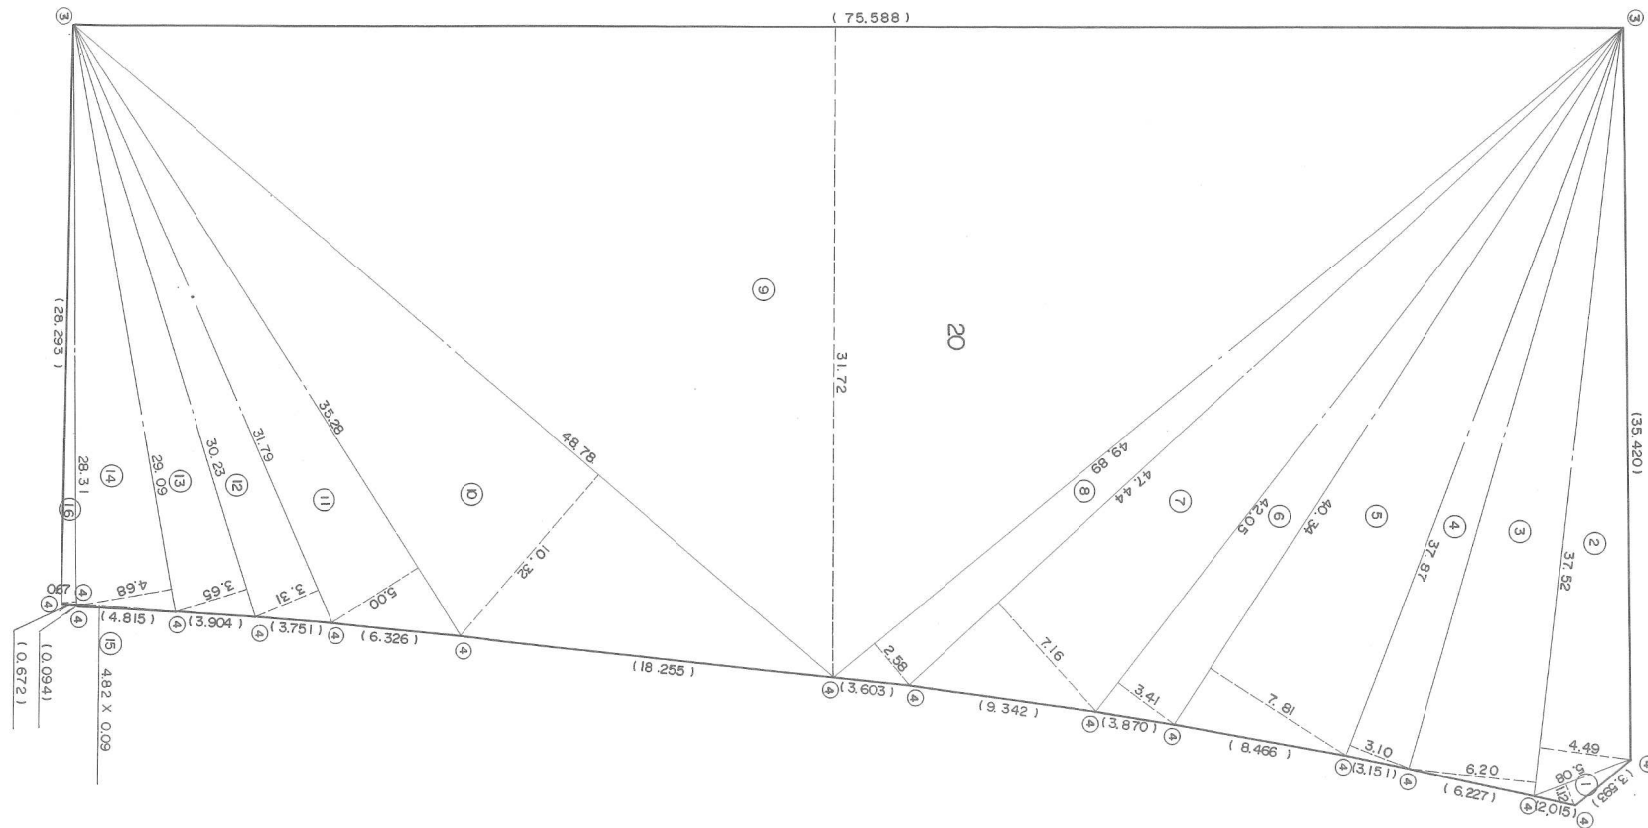

300

土 地 所 在 図
地 積 測 量 図

地 番	2 0
土地の所在	須磨区神の谷 2 丁目

20				
1	5.08	1.12	5.6896	
2	37.52	4.49	168.4648	
3	37.52	6.20	232.6240	
4	37.87	3.10	117.3970	
5	40.34	7.81	315.0554	
6	42.05	3.41	143.3905	
7	47.44	7.16	339.6704	
8	49.89	2.58	128.7162	
9	75.588	31.72	2397.65136	
10	48.78	10.32	503.4096	
11	35.28	5.00	176.4000	
12	31.79	3.31	105.2249	
13	30.23	3.65	110.3395	
14	29.09	4.68	136.1412	
15	4.82	0.09	0.4338	
16	28.31	0.67	18.9677	
計			4899.57596	
1/2			2449.78	