
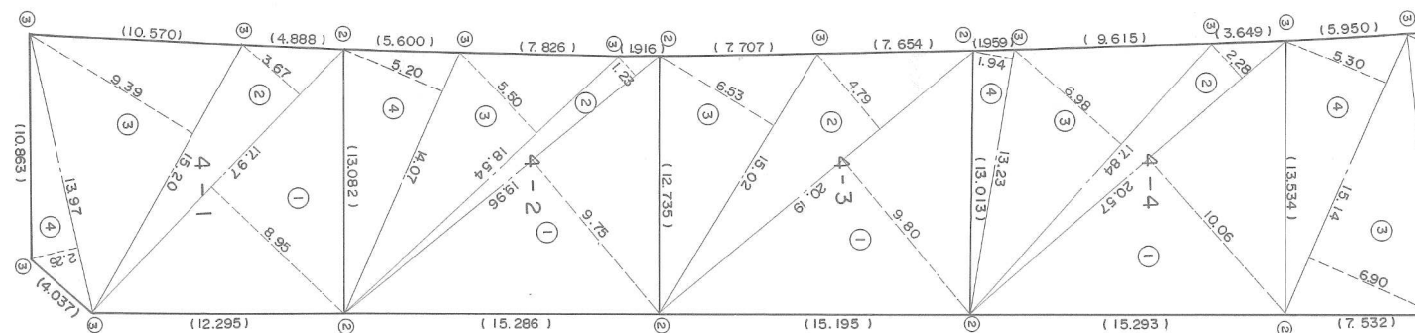


土地所 在 図
地 積 測 量 図

地 番	4-1~4-4
土地の所在	須磨区神の谷2丁目

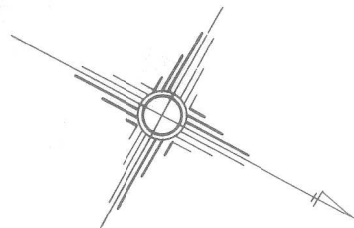

作製者

申請人

神戸市長 宮崎辰雄

縮尺

1

300

土地所在図
地積測量図

地 番 4-1~4-4

土地の所在 須磨区神の谷2丁目

4-1			
1	17.97	8.95	160.8315
2	17.97	3.67	65.9499
3	15.20	9.39	142.7280
4	13.97	2.26	31.5722
計			401.0816
1/2			200.54
4-2			
1	19.96	9.75	194.6100
2	19.96	1.23	24.5508
3	18.54	5.50	101.9700
4	14.07	5.20	73.1640
計			394.2948
1/2			197.14
4-3			
1	20.19	9.80	197.8620
2	20.19	4.79	96.7101
3	15.02	6.53	98.0806
計			392.6527
1/2			196.32
4-4			
1	20.57	10.06	206.9342
2	20.57	2.28	46.8996
3	17.84	6.98	124.5232
4	13.23	1.94	25.6662
計			404.0232
1/2			202.01

作製者

申請人

神戸市長 宮崎辰雄

縮尺

1