
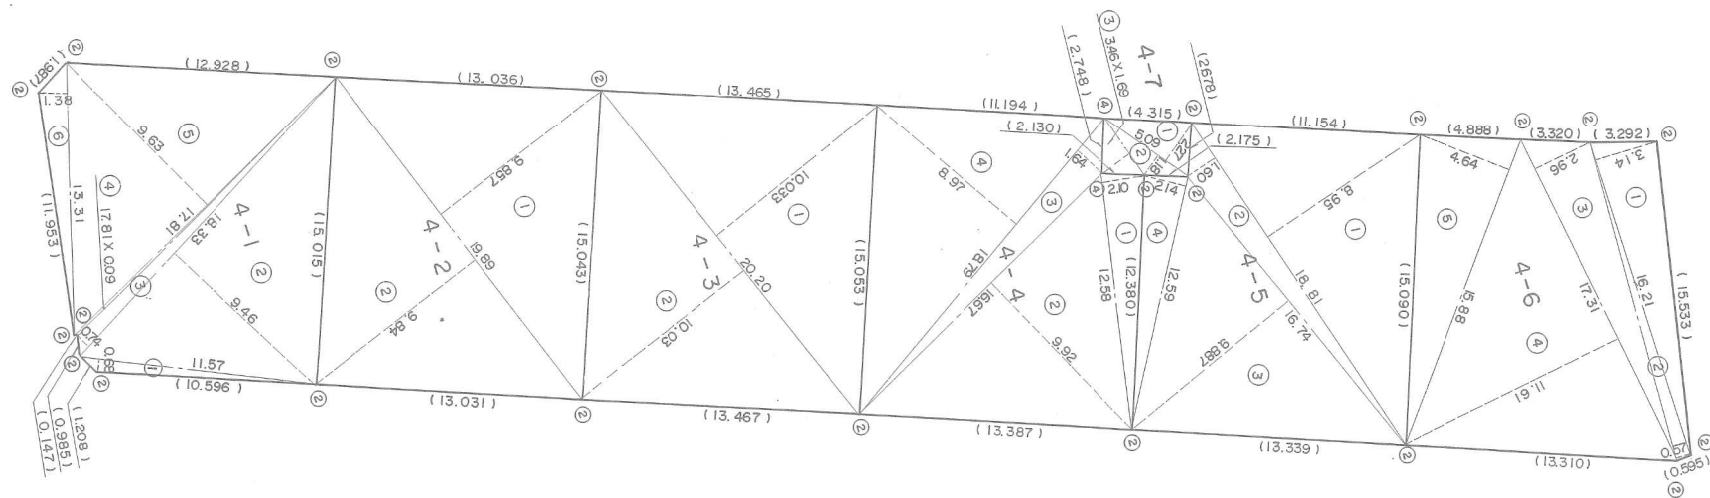


土地所在図
地積測量図

地番	4-1~4-7
土地の所在	須磨区神の谷5丁目

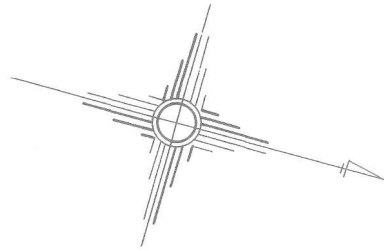

作製者

申請人

神戸市長 宮崎辰雄

縮尺

1

300

土地所
地積測在
量図

地番	4-1~4-7
土地の所在	須磨区神の谷5丁目

4-1			
NO	底辺	高さ	倍面積
1	11.57	0.68	7.8676
2	18.33	9.46	173.4018
3	18.33	0.74	13.5642
4	17.81	0.09	1.6029
5	17.81	9.63	171.5103
6	13.31	1.38	18.3678
計			386.3146
1/2			193.15
4-2			
1	19.89	9.857	196.05573
2	19.89	9.84	195.7176
計			391.77333
1/2			195.88
4-3			
1	20.20	10.033	202.66660
2	20.20	10.03	202.6060
計			405.27260
1/2			202.63
4-4			
1	12.58	2.10	26.4180
2	16.67	9.92	165.3664
3	18.79	1.64	30.8156
4	18.79	8.97	168.5463
計			391.1463
1/2			195.57

4-5			
1	18.81	8.95	168.3495
2	18.81	1.60	30.0960
3	16.74	9.887	165.50838
4	12.59	2.14	26.9426
計			390.89648
1/2			195.44
4-6			
1	16.21	3.14	50.8994
2	16.21	0.57	9.2397
3	17.31	2.96	51.2376
4	17.31	11.61	200.9691
5	15.88	4.64	73.6832
計			386.0290
1/2			193.01
ゴミステーション 4-7			
1	5.09	2.27	11.5543
2	5.09	1.18	6.0062
3	3.46	1.69	5.8474
計			23.4079
1/2			11.70

作製者

申請人

神戸市長 宮崎辰雄

縮尺

1