


地番	4-1~4-13
土地の所在	須磨区神の谷7丁目

土地所在図
地積測量図

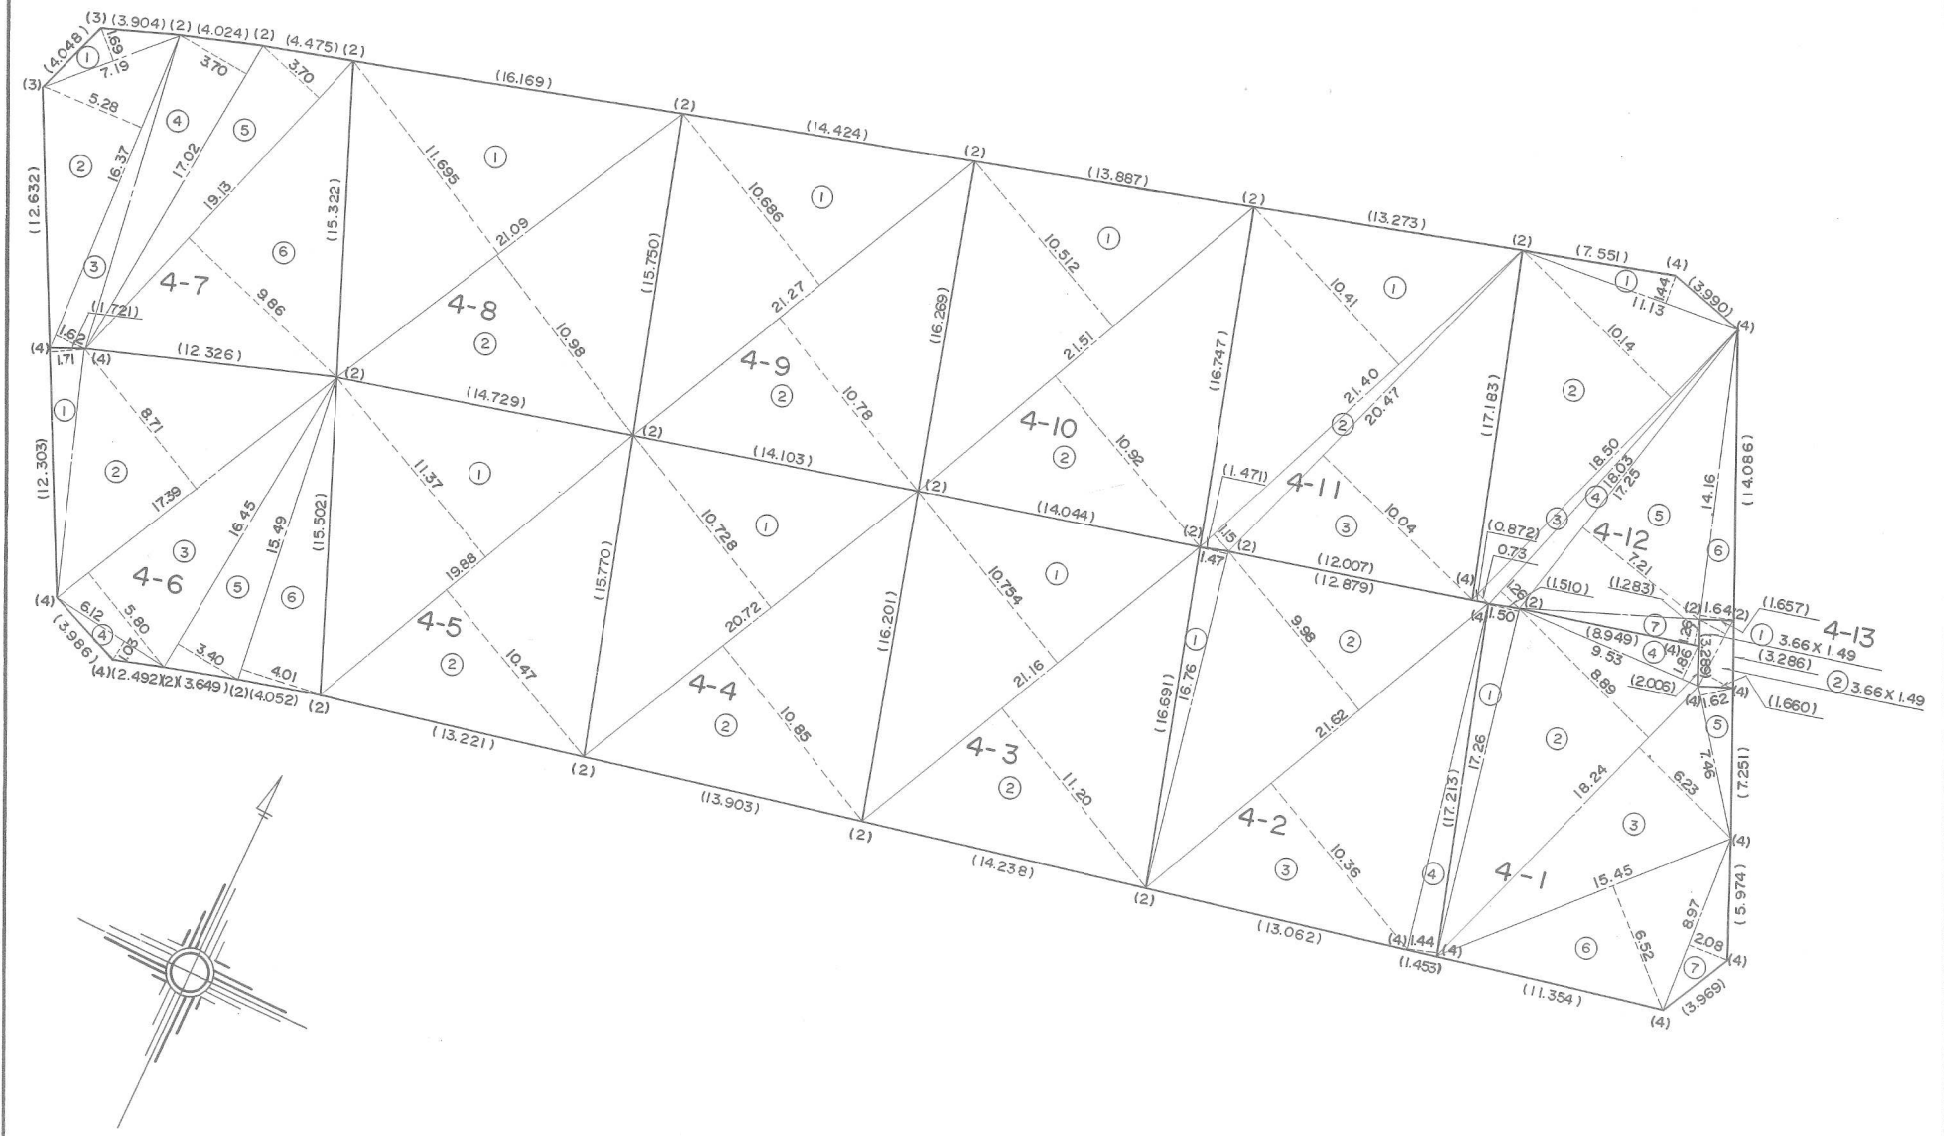

作製者		申請人	神戸市長 宮崎辰雄	縮尺	1/300
-----	--	-----	-----------	----	-------

土 地 所 在 図
地 積 測 量 図

地 番	4-1~4-13
土地の所在	須磨区神の谷7丁目

4-1					
NO	底 辺	高 サ	倍 面 積		
1	17 26	1 50	25	8900	
2	18 24	8 89	162	1536	
3	18 24	6 23	113	6352	
4	9 53	1 86	17	7258	
5	7 46	1 62	12	0852	
6	15 45	6 52	100	7340	
7	8 97	2 08	18	6576	
計			450	8814	
1/2			225	44	
4-2					
1	16 76	1 47	24	6372	
2	21 62	9 98	215	7676	
3	21 62	10 36	223	9832	
4	17 213	1 44	24	78672	
計			489	17472	
1/2			244	58	
4-3					
1	21 16	10 754	227	55464	
2	21 16	11 20	236	9920	
計			464	54664	
1/2			232	27	
4-4					
1	20 72	10 728	222	28416	
2	20 72	10 85	224	8120	
計			447	09616	
1/2			223	54	

4-5					
1	19 88	11 37	226	0356	
2	19 88	10 47	208	1436	
計			434	1792	
1/2			217	08	
4-6					
1	12 303	1 71	21	03813	
2	17 39	8 71	151	4669	
3	17 39	5 80	100	8620	
4	6 12	1 03	6	3036	
5	16 45	3 40	55	9300	
6	15 49	4 01	62	1149	
計			397	71553	
1/2			198	85	
4-7					
1	7 19	1 69	12	1511	
2	16 37	5 28	86	4336	
3	16 37	1 62	26	5194	
4	17 02	3 70	62	9740	
5	19 13	3 70	70	7810	
6	19 13	9 86	188	6218	
計			447	4809	
1/2			223	74	
4-8					
1	21 09	11 695	246	64755	
2	21 09	10 98	231	5682	
計			478	21575	
1/2			239	10	

4-9					
1	21 27	10 686	227	29122	
2	21 27	10 78	229	2906	
計			456	58182	
1/2			228	29	
4-10					
1	21 51	10 512	226	11312	
2	21 51	10 92	234	8892	
計			461	00232	
1/2			230	50	
4-11					
1	21 40	10 41	222	7740	
2	21 40	1 15	24	6100	
3	20 47	10 04	205	5188	
計			452	9028	
1/2			226	45	
4-12					
1	11 13	1 44	16	0272	
2	18 50	10 14	187	5900	
3	18 50	0 73	13	5050	
4	18 03	1 26	22	7178	
5	17 25	7 21	124	3725	
6	14 16	1 64	23	2224	
7	8 949	1 26	11	27574	
計			398	71064	
1/2			199	35	
4-13 ゴミステーション					
1	3 66	1 49	5	4534	
2	3 66	1 49	5	4534	
計			10	9068	
1/2			5	45	

作 製 者

申請人

神戸市長 宮 崎 辰 雄

縮 尺

1