
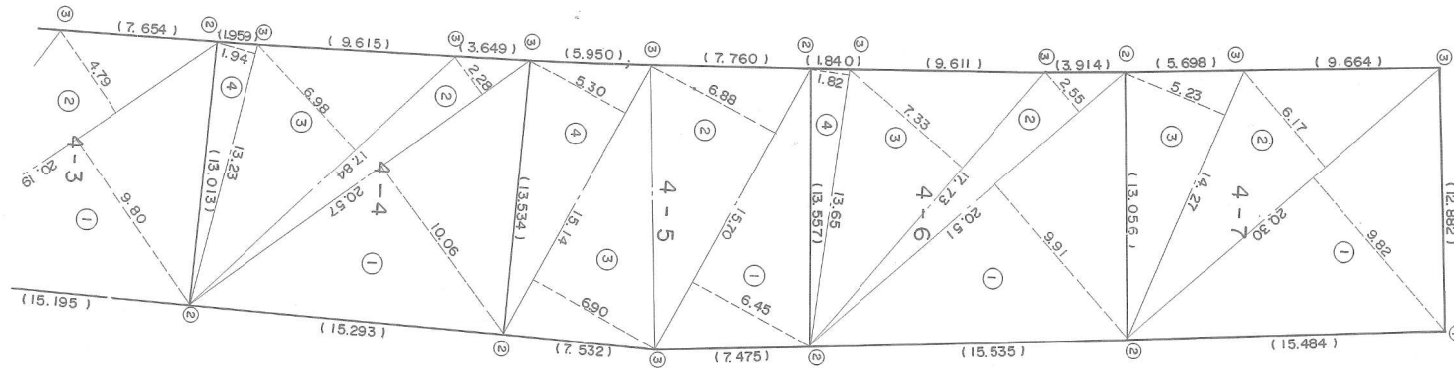


地 番	4-5~4-7
土地の所在	須磨区神の谷2丁目

土 地 所 在 図
地 積 測 量 図

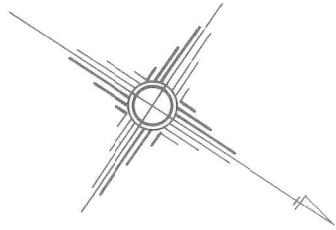

土 地 所 在 図
地 積 測 量 図

地 番 4-5~4-7

土地の所在 須磨区神の谷2丁目

4-5			
1	15.70	6.45	101.2650
2	15.70	6.88	108.0160
3	15.14	6.90	104.4660
4	15.14	5.30	80.2420
計			393.9890
1/2			196.99
4-6			
1	20.51	9.91	203.2541
2	20.51	2.55	52.3005
3	17.73	7.33	129.9609
4	13.65	1.82	24.8430
計			410.3585
1/2			205.17
4-7			
1	20.30	9.82	199.3460
2	20.30	6.17	125.2510
3	14.27	5.23	74.6321
計			399.2291
1/2			199.61

作製者

申請人 神戸市長 宮崎辰雄

縮尺 1