



地 番

5-1~5-4

土 地 所 在 図
地 積 測 量 図

土地の所在

須磨区神の谷5丁目

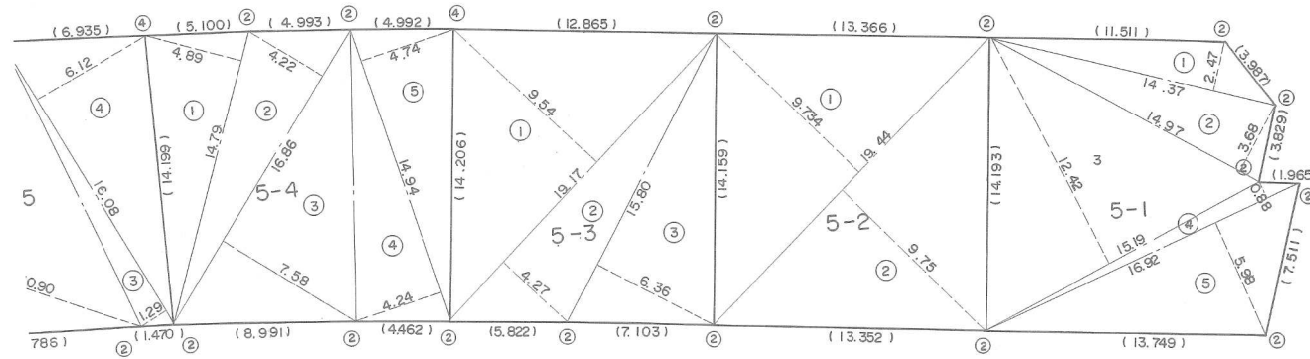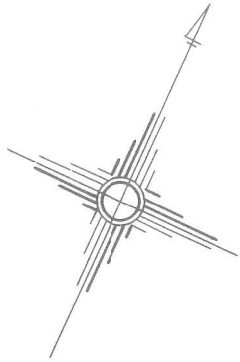

作製者

申請人

神戸市長 宮崎辰雄

縮尺

1

300

土 地 所 在 図
地 積 測 量 図

地 番	5-1~5-4
土地の所在	須磨区神の谷5丁目

5 - 1			
1	14.37	2.47	35.4939
2	14.97	3.68	55.0896
3	15.19	12.42	188.6598
4	16.92	0.88	14.8896
5	16.92	5.98	101.1816
計			395.3145
1/2			197.65

5 - 2			
1	19.44	9.734	189.22896
2	19.44	9.75	189.5400
計			378.76896
1/2			189.38

5 - 3			
1	19.17	9.54	182.8818
2	19.17	4.27	81.8559
3	15.80	6.36	100.4880
計			365.2257
1/2			182.61

5 - 4			
1	14.79	4.89	72.3231
2	16.86	4.22	71.1492
3	16.86	7.58	127.7988
4	14.94	4.24	63.3456
5	14.94	4.74	70.8156
計			405.4323
1/2			202.71

作製者

申請人

神戸市長 宮崎辰雄

縮尺

1