
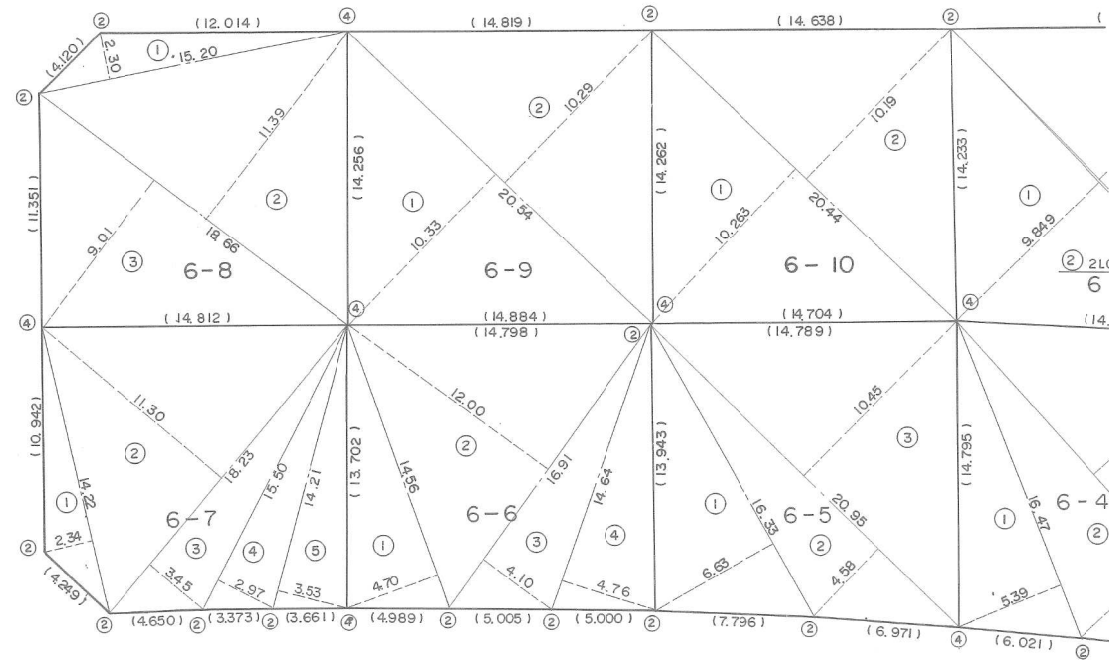


土地積測量図

地番	6-5~6-10
土地の所在	須磨区神の谷5丁目

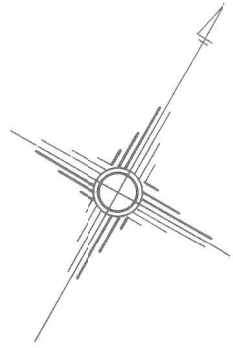

作製者

申請人

神戸市長 宮崎辰雄

縮尺

1

300

土 地 所 在 図
地 積 測 量 図

地 番 6-5~6-10

土地の所在 須磨区神の谷5丁目

6 - 5			
1	16.33	6.63	108.2679
2	20.95	4.58	95.9510
3	20.95	10.45	218.9275
計			423.1464
1/2			211.57
6 - 6			
1	14.56	4.70	68.4320
2	16.91	12.00	202.9200
3	16.91	4.10	69.3310
4	14.64	4.76	69.6864
計			410.3694
1/2			205.18
6 - 7			
1	14.22	2.34	33.2748
2	18.23	11.30	205.9990
3	18.23	3.45	62.8935
4	15.50	2.97	46.0350
5	14.21	3.53	50.1613
計			398.3636
1/2			199.18
6 - 8			
1	15.20	2.30	34.9600
2	18.66	11.39	212.5374
3	18.66	9.01	168.1266
計			415.6240
1/2			207.81
6 - 9			
1	20.54	10.33	212.1782
2	20.54	10.29	211.3566
計			423.5348
1/2			211.76
6 - 10			
1	20.44	10.263	209.77572
2	20.44	10.19	208.2836
計			418.05932
1/2			209.02

作製者)

申請人 神戸市長 宮崎辰雄

縮尺

1