



地 番

7-5~7-12
7-17

土 地 所 在 図
地 積 測 量 図

土地の所在

須磨区神の谷5丁目

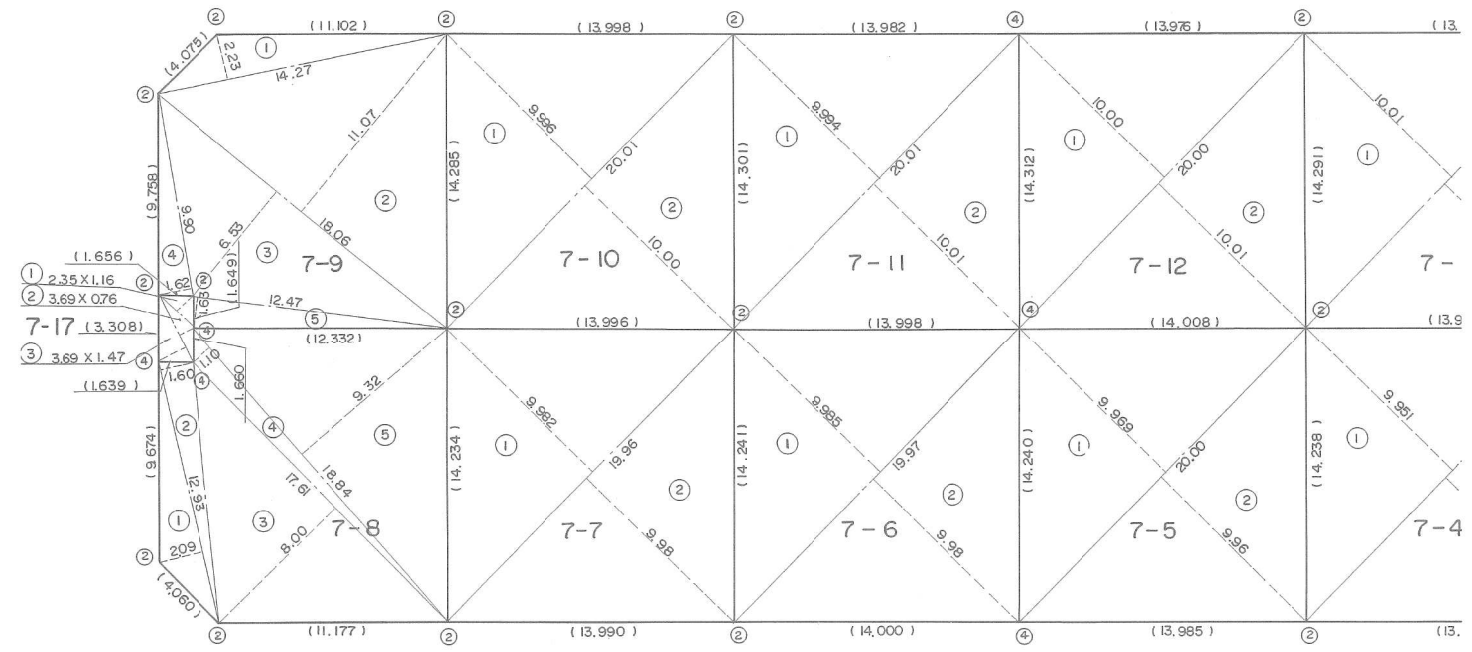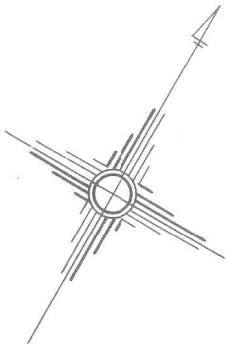

土 地 所 在 図
地 積 測 量 図

地 番 7-5~7-12
7-17

土地の所在 須磨区神の谷5丁目

7-5			
1	20.00	9.969	199.38000
2	20.00	9.96	199.2000
計			398.58000
1/2			199.29
7-6			
1	19.97	9.985	199.40045
2	19.97	9.98	199.3006
計			398.70105
1/2			199.35
7-7			
NO	底 辺	高 サ	倍 面 積
1	19.96	9.982	199.24072
2	19.96	9.98	199.2008
計			398.44152
1/2			199.22
7-8			
1	12.93	2.09	27.0237
2	12.93	1.60	20.6880
3	17.61	8.00	140.8800
4	18.84	1.10	20.7240
5	18.84	9.32	175.5888
計			384.9045
1/2			192.45

7-9			
1	14.27	2.23	31.8221
2	18.06	11.07	199.9242
3	18.06	6.53	117.9318
4	9.90	1.62	16.0380
5	12.47	1.63	20.3261
計			386.0422
1/2			193.02
7-10			
1	20.01	9.996	200.01996
2	20.01	10.00	200.1000
計			400.11996
1/2			200.05
7-11			
1	20.01	9.994	199.97994
2	20.01	10.01	200.3001
計			400.28004
1/2			200.14
7-12			
1	20.00	10.00	200.0000
2	20.00	10.01	200.2000
計			400.2000
1/2			200.10

ゴミステーション 7-17			
1	2.35	1.16	2.7260
2	3.69	0.76	2.8044
3	3.69	1.47	5.4243
計			10.9547
1/2			5.47

作 製 者

申請人

神戸市長 宮 崎 辰 雄

縮 尺

1