
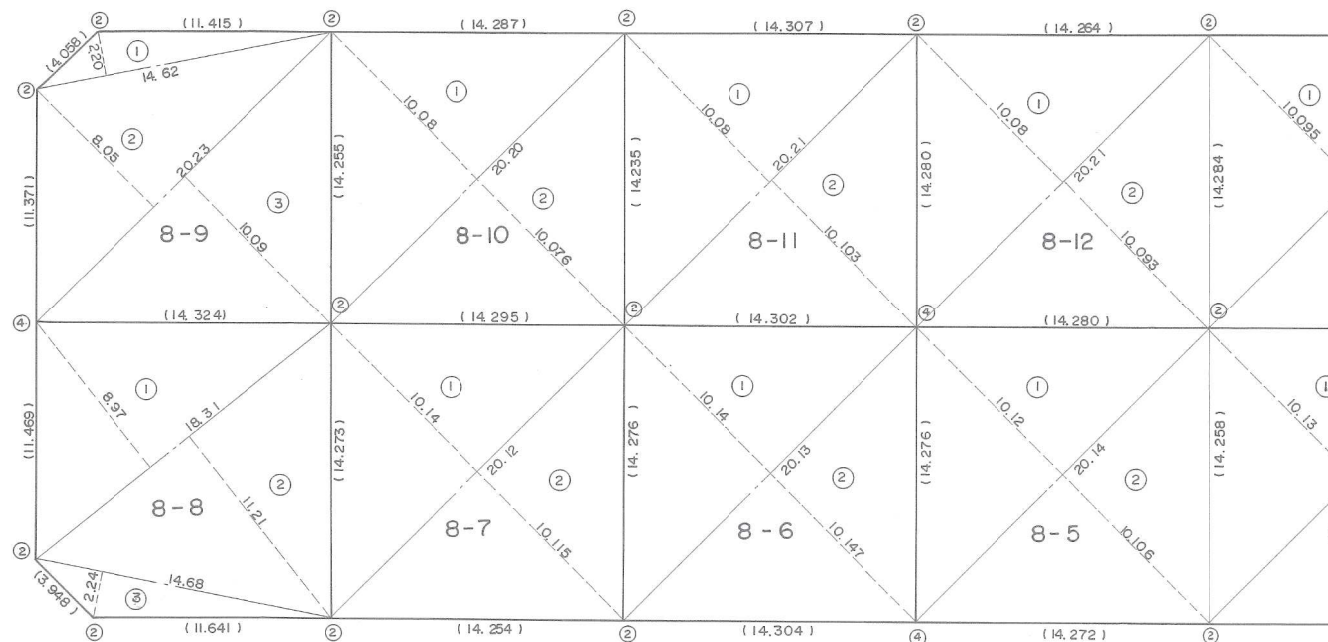


土地所在図
地積測量図

地番	8-5~8-12
土地の所在	須磨区神の谷5丁目

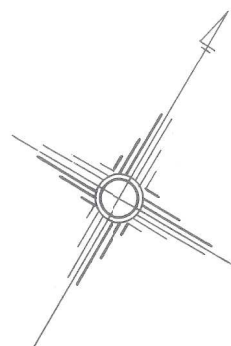

作製者

申請人

神戸市長 宮崎辰雄

縮尺

1

300

土 地 所 在 図
地 積 測 量 図

地 番 8-5~8-12

土地の所在 須磨区神の谷5丁目

8 - 5			
1	20 14	10 12	203 8168
2	20 14	10 106	203 53484
計			407 35164
1/2			203 67
8 - 6			
1	20 13	10 14	204 1182
2	20 13	10 147	204 25911
計			408 37731
1/2			204 18
8 - 7			
1	20 12	10 14	204 0168
2	20 12	10 115	203 51380
計			407 53060
1/2			203 76
8 - 8			
1	18 31	8 97	164 2407
2	18 31	11 21	205 2551
3	14 68	2 24	32 8832
計			402 3790
1/2			201 18

8 - 9			
1	14:62	2:20	32:1640
2	20:23	8:05	162:8515
3	20:23	10:09	204:1207
計			399:1362
1/2			199:56
8 - 10			
1	20:20	10:08	203:6160
2	20:20	10:076	203:53520
計			407:15120
1/2			203:57
8 - 11			
1	20:21	10:08	203:7168
2	20:21	10:103	204:18163
計			407:89843
1/2			203:94
8 - 12			
1	20:21	10:08	203:7168
2	20:21	10:093	203:97953
計			407:69633
1/2			203:84

作製者

申請人

神戸市長 宮崎辰雄

縮尺

1