
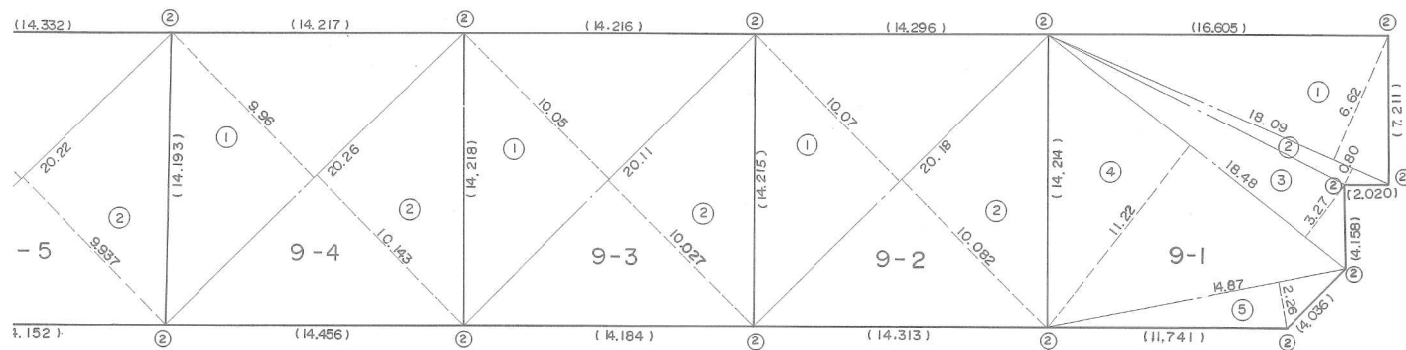


土地所
地積測 在 図
量 図

地 番 9-1~9-4

土地の所在 須磨区神の谷5丁目

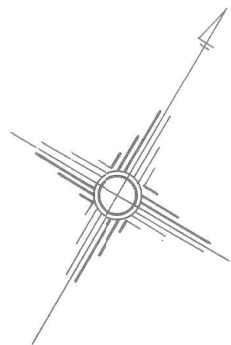

作製者

申請人

神戸市長 宮崎辰雄

縮尺

1

300

土 地 所 在 図
地 積 測 量 図

地 番 9-1~9-4

土地の所在 須磨区神の谷5丁目

9-1				
1	18	09	6	119 7558
2	18	09	0	14 4720
3	18	48	3	60 4296
4	18	48	11	207 3456
5	14	87	2	33 6062
計				435 6092
1/2				217 80
9-2				
1	20	18	10	203 2126
2	20	18	10	203 45476
計				406 66736
1/2				203 33
9-3				
1	20	11	10	202 1055
2	20	11	10	201 64297
計				403 74847
1/2				201 87
9-4				
1	20	26	9	201 7896
2	20	26	10	205 49718
計				407 28678
1/2				203 64

作製者

申請人

神戸市長 宮崎辰雄

縮尺

1