
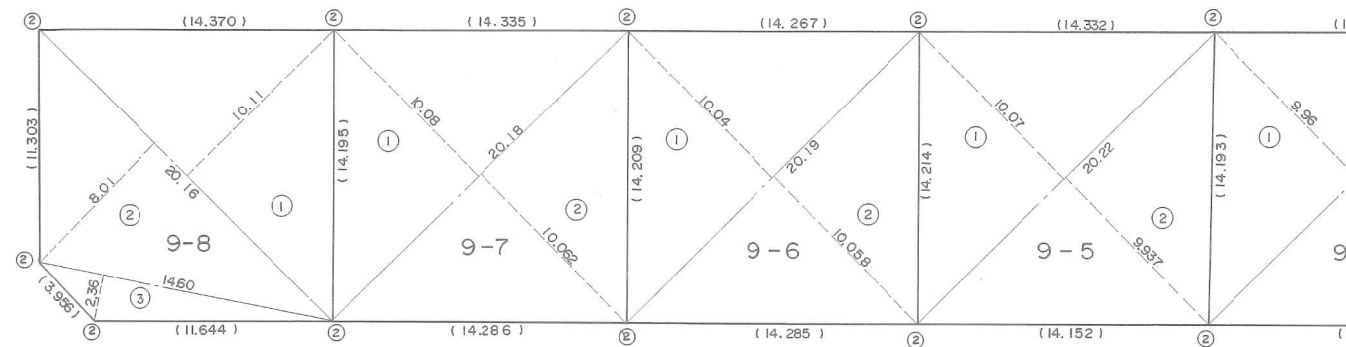


土 地 所 在 図
地 積 測 量 図

地 番	9-5~9-8
土地の所在	須磨区神の谷5丁目

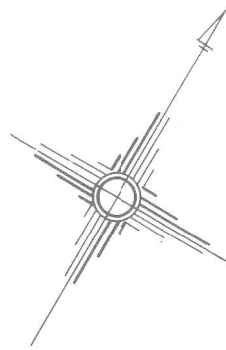

作製者

申請人

神戸市長 宮崎辰雄

縮尺

1/300

土 地 所 在 図
地 積 測 量 図

地 番	9-5~9-8
土地の所在	須磨区神の谷5丁目

9 - 5			
1	20.22	10.07	203.6154
2	20.22	9.937	200.92614
計			404.54154
1/2			202.27
9 - 6			
1	20.19	10.04	202.7076
2	20.19	10.058	203.07102
計			405.77862
1/2			202.88
9 - 7			
1	20.18	10.08	203.4144
2	20.18	10.062	203.05116
計			406.46556
1/2			203.23
9 - 8			
1	20.16	10.11	203.8176
2	20.16	8.01	161.4816
3	14.60	2.36	34.4560
計			399.7552
1/2			199.87