
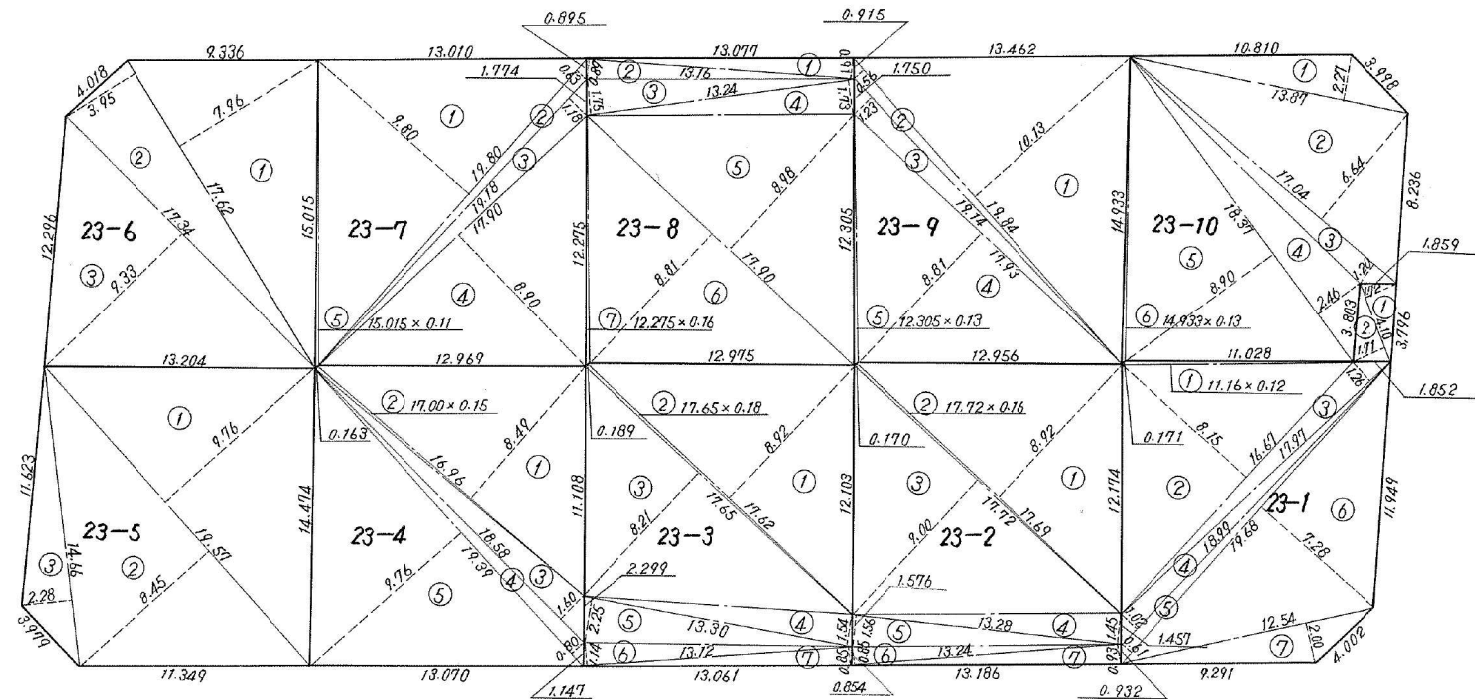


主 地 所 在 図
地 積 測 量 図

地 番	23-1~11
土地の所在	須磨区北落合3丁目

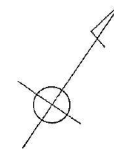

地 番

23-1~11

土 地 所 在 図
地 積 測 量 図

土地の所在

須磨区北落合3丁目

23-1				
NO.	底 辺	高 サ	倍	面 積
1	11 16	0 12	1	3392
2	16 67	8 15	135	8605
3	17 97	1 26	22	6422
4	18 99	1 02	19	3698
5	19 68	0 61	12	0048
6	19 68	7 28	143	2704
7	12 54	2 00	25	0800
計				359 5669
1/2				179 78
23-2				
NO.	底 辺	高 サ	倍	面 積
1	17 69	8 92	157	7948
2	17 72	0 16	2	8352
3	17 72	9 00	159	4800
4	13 28	1 45	19	2560
5	13 28	1 56	20	7168
6	13 24	0 85	11	2540
7	13 24	0 93	12	3132
計				383 6500
1/2				191 82
23-3				
NO.	底 辺	高 サ	倍	面 積
1	17 62	8 92	157	1704
2	17 65	0 18	3	1770
3	17 65	8 21	144	9065
4	13 30	1 54	20	4820
5	13 30	2 25	29	9250
6	13 12	1 14	14	9568
7	13 12	0 85	11	1520
計				381 7697
1/2				190 88

23-4				
NO.	底 辺	高 サ	倍	面 積
1	16 96	8 49	143	9904
2	17 00	0 15	2	5500
3	18 58	1 60	29	7280
4	19 39	0 80	15	5120
5	19 39	9 76	189	2464
計				381 0268
1/2				190 51
23-5				
NO.	底 辺	高 サ	倍	面 積
1	19 57	9 76	191	0032
2	19 57	8 45	165	3665
3	14 66	2 28	33	4248
計				389 7945
1/2				194 89
23-6				
NO.	底 辺	高 サ	倍	面 積
1	17 62	7 96	140	2552
2	17 62	3 95	69	5990
3	17 34	9 33	161	7822
計				371 6364
1/2				185 81
23-7				
NO.	底 辺	高 サ	倍	面 積
1	19 80	9 80	194	0400
2	19 80	0 63	12	4740
3	19 18	1 18	22	6324
4	17 90	8 90	159	3100
5	15 015	0 11	1	65165
計				390 10805
1/2				195 05

23-8				
NO.	底 辺	高 サ	倍	面 積
1	13 16	0 91	11	9756
2	13 16	0 89	11	7124
3	13 24	1 75	23	1700
4	13 24	1 73	22	9052
5	17 90	8 98	160	7420
6	17 90	8 81	157	6990
7	12 275	0 16	1	96400
計				390 1682
1/2				195 08
23-9				
NO.	底 辺	高 サ	倍	面 積
1	19 84	10 13	200	9792
2	19 84	0 56	11	1104
3	19 14	1 23	23	5422
4	17 93	8 81	157	9633
5	12 305	0 13	1	59965
計				395 19475
1/2				197 59
23-10				
NO.	底 辺	高 サ	倍	面 積
1	13 87	2 27	31	4849
2	17 04	6 64	113	1456
3	17 04	1 20	20	4480
4	18 37	2 46	45	1902
5	18 37	8 90	163	4930
6	14 933	0 13	1	94129
計				375 70299
1/2				187 85
23-11 ゴミステーション				
NO.	底 辺	高 サ	倍	面 積
1	4 10	1 72	7	0520
2	4 10	1 71	7	0110
計				14 0630
1/2				7 03