
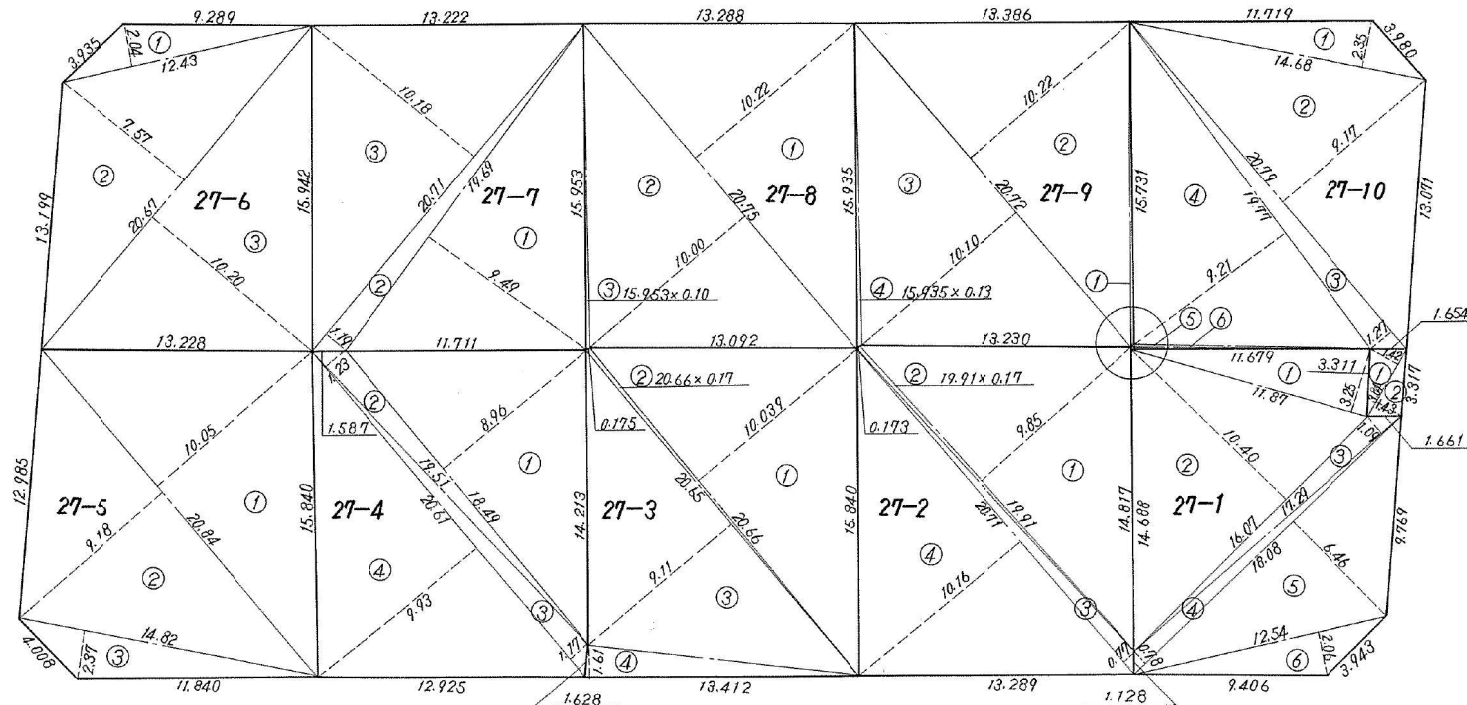
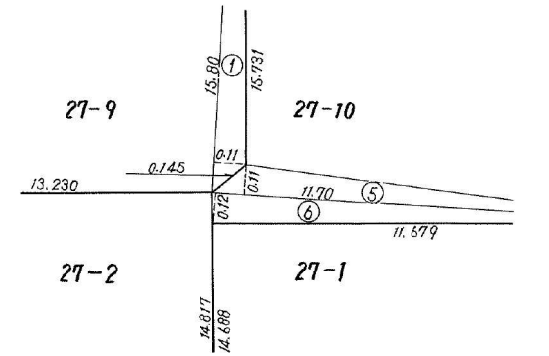


主 地 所 在 図
地 積 測 量 図

地 番 27-1~11

土地の所在 須磨区北落合3丁目

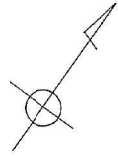

主 地 所 在 図
地 積 測 量 図

地 番

27-1~11

土地の所在

須磨区北落合3丁目

27-1				
NO.	底 辺	高 さ	倍 面 積	
1	11.87	3.25	38	5775
2	16.07	10.40	167	1280
3	17.29	1.09	18	8461
4	18.08	0.78	14	1024
5	18.08	6.46	115	7968
6	12.54	2.06	25	8324
計			381	2832
1/2			190	64
27-2				
1	19.91	9.85	196	1135
2	19.91	0.17	3	3847
3	20.71	0.77	15	9467
4	20.71	10.16	210	4136
計			425	8585
1/2			212	92
27-3				
1	20.66	10.039	207	40574
2	20.66	0.17	3	5122
3	20.65	9.11	188	1215
4	13.412	1.61	21	59332
計			420	63276
1/2			210	31
27-4				
1	18.49	8.96	165	6704
2	19.51	1.23	23	9973
3	20.61	1.17	24	1137
4	20.61	9.93	204	6573
計			418	4387
1/2			209	21

27-5				
NO.	底 辺	高 さ	倍 面 積	
1	20.84	10.05	209	4420
2	20.84	9.18	191	3112
3	14.82	2.37	35	1234
計			435	8766
1/2			217	93
27-6				
1	12.43	2.04	25	3572
2	20.67	7.57	156	4719
3	20.67	10.20	210	8340
計			392	6631
1/2			196	33
27-7				
1	19.69	9.49	186	8581
2	20.71	1.19	24	6449
3	20.71	10.18	210	8278
計			422	3308
1/2			211	16
27-8				
1	20.75	10.22	212	0650
2	20.75	10.00	207	5000
3	15.953	0.10	1	59530
計			421	16030
1/2			210	58
27-9				
1	15.80	0.11	1	7380
2	20.72	10.22	211	7584
3	20.72	10.10	209	2720
4	15.935	0.13	2	07155
計			424	83995
1/2			212	41

27-10				
NO.	底 辺	高 さ	倍 面 積	
1	14.68	2.35	34	4980
2	20.79	9.17	190	6443
3	20.79	1.27	26	4033
4	19.77	9.21	182	0817
5	11.70	0.11	1	2870
6	11.70	0.12	1	4040
計			436	3183
1/2			218	15
27-11 ゴミステーション				
1	3.84	1.42	5	4528
2	3.84	1.43	5	4912
計			10	9440
1/2			5	47

作 製 者

申請人

神戸市長 宮崎辰雄

縮 尺

1

300