
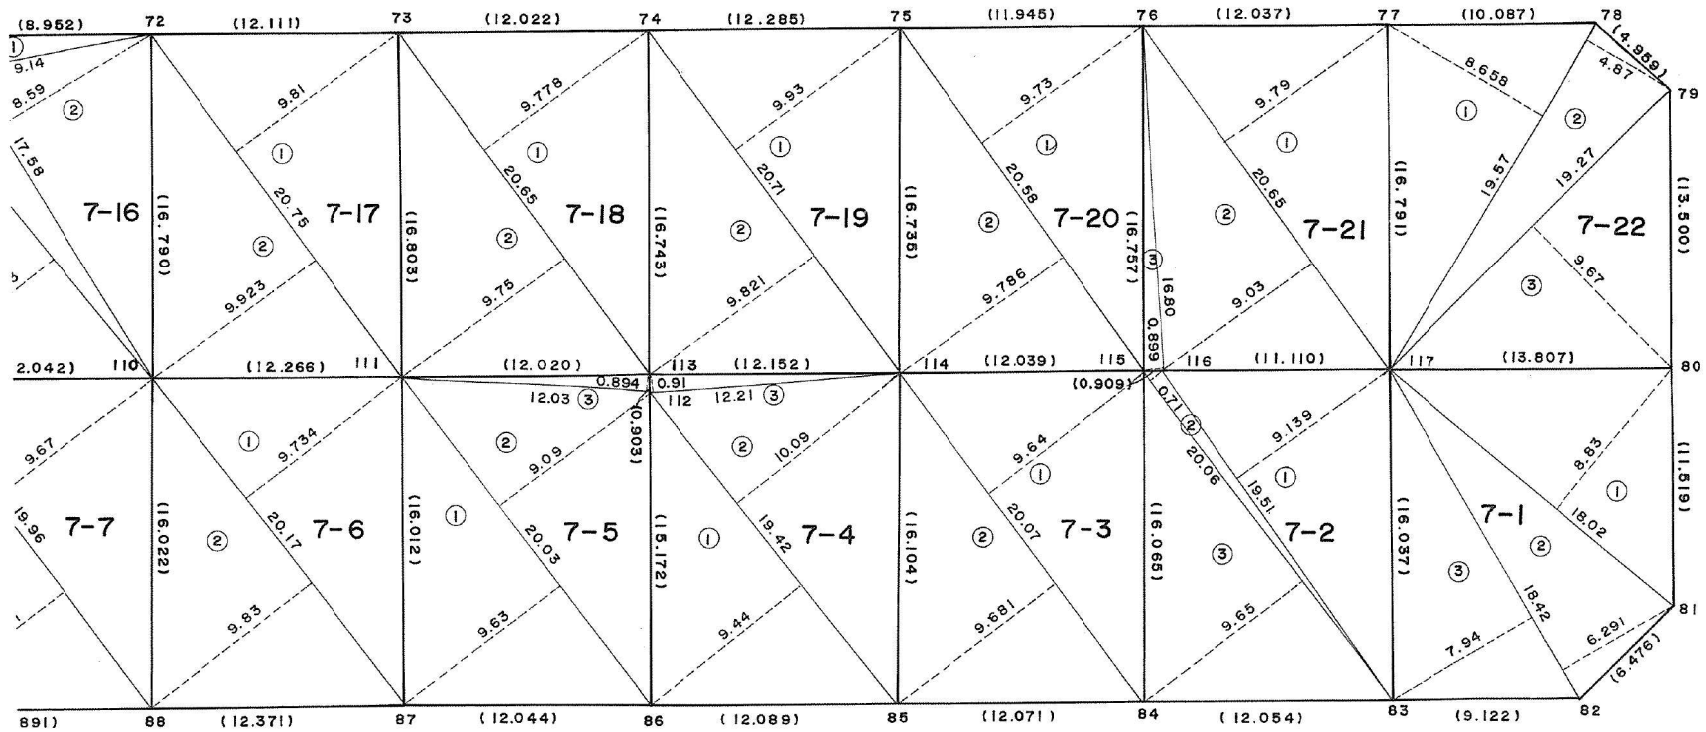


地 番	7-1~7-6 7-17~7-22
土地の所在	須磨区北落合4丁目

土 地 所 在 図
地 積 測 量 図

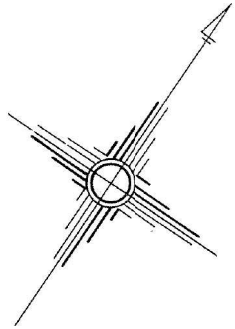

作 製 者

申 請 人

神戸市長 宮 崎 辰 雄

縮 尺

1

300

土地所在図
地積測量図

地番	7-1~7-6 7-17~7-22
土地の所在	須磨区北落合4丁目

7-1

番号	底辺	高サ	倍面積
1	18.02	8.83	159.1166
2	18.42	6.291	115.88022
3	18.42	7.94	146.2548
計			421.25162
1/2			210.62

7-2

番号	底辺	高サ	倍面積
1	19.51	9.139	178.30189
2	20.06	0.71	14.2426
3	20.06	9.65	193.5790
計			386.12349
1/2			193.06

7-3

番号	底辺	高サ	倍面積
1	20.07	9.64	193.4748
2	20.07	9.681	194.29767
計			387.77247
1/2			193.88

7-4

番号	底辺	高サ	倍面積
1	19.42	9.44	183.3248
2	19.42	10.09	195.9478
3	12.21	0.91	11.1111
計			390.3837
1/2			195.19

7-5

番号	底辺	高サ	倍面積
1	20.03	9.63	192.8889
2	20.03	9.09	182.0727
3	12.03	0.894	10.75482
計			385.71642
1/2			192.85

7-6

番号	底辺	高サ	倍面積
1	20.17	9.734	196.33478
2	20.17	9.83	198.2711
計			394.60588
1/2			197.30

7-17

番号	底辺	高サ	倍面積
1	20.75	9.81	203.5575
2	20.75	9.923	205.90225
計			409.45975
1/2			204.72

7-18

番号	底辺	高サ	倍面積
1	20.65	9.778	201.91570
2	20.65	9.75	201.3375
計			403.25320
1/2			201.62

7-19

番号	底辺	高サ	倍面積
1	20.71	9.93	205.6503
2	20.71	9.821	203.39291
計			409.04321
1/2			204.52

7-20

番号	底辺	高サ	倍面積
1	20.58	9.73	200.2434
2	20.58	9.786	201.39588
計			401.63928
1/2			200.81

7-21

番号	底辺	高サ	倍面積
1	20.65	9.79	202.1635
2	20.65	9.03	186.4695
3	16.80	0.899	15.10320
計			403.73620
1/2			201.86

7-22

番号	底辺	高サ	倍面積
1	19.57	8.658	169.43706
2	19.57	4.87	95.3059
3	19.27	9.67	186.3409
計			451.08386
1/2			225.54