
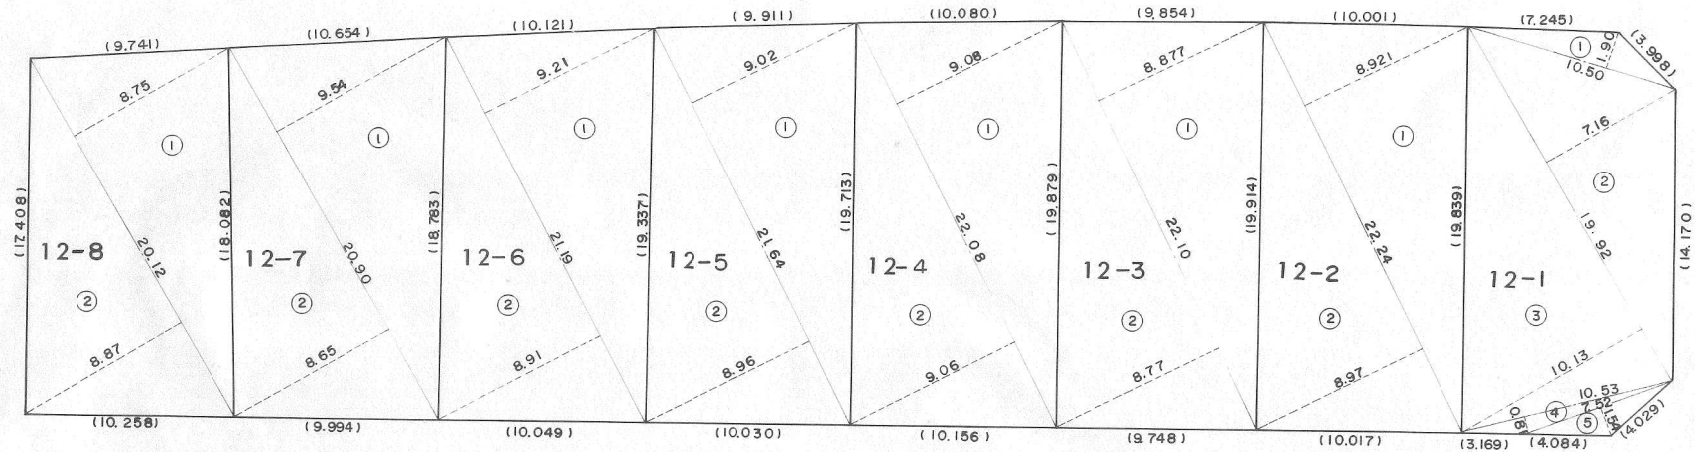


地 番	12-1 ~ 12-8	地 積 測 量 図
土地の所在	須磨区西落合5丁目	

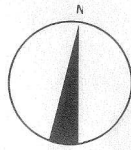

作 製 者		申請人	神戸市長 宮 崎 辰 雄	縮 尺	1 / 300
-------	--	-----	--------------	-----	---------

地 番 12-1~12-8

地 積 測 量 図

土地の所在 須磨区西落合5丁目

12-1			
NO	底 辺	高 サ	倍 面 積
1	10 50	1 90	19 9500
2	19 92	7 16	142 6272
3	19 92	10 13	201 7896
4	10 53	0 81	8 5293
5	7 52	1 54	11 5808
計			384 4769
1/2			192 23
12-2			
1	22 24	8 921	198 40304
2	22 24	8 97	199 4928
計			397 89584
1/2			198 94
12-3			
1	22 10	8 877	196 18170
2	22 10	8 77	193 8170
計			389 99870
1/2			194 99
12-4			
1	22 08	9 08	200 4864
2	22 08	9 06	200 0448
計			400 5312
1/2			200 26

12-5			
1	21 64	9 02	195 1928
2	21 64	8 96	193 8944
計			389 0872
1/2			194 54
12-6			
1	21 19	9 21	195 1599
2	21 19	8 91	188 8029
計			383 9628
1/2			191 98
12-7			
1	20 90	9 54	199 3860
2	20 90	8 65	180 7850
計			380 1710
1/2			190 08
12-8			
1	20 12	8 75	176 0500
2	20 12	8 87	178 4644
計			354 5144
1/2			177 25

作 製 者

申請人

神戸市長 宮 崎 辰 雄

縮 尺