


地番	12 - 1 ~ 12
土地の所在	須磨区竜が台5丁目

昭和51年	作製年
月	月
日	日

申請人

神戸市長 宮崎 辰雄

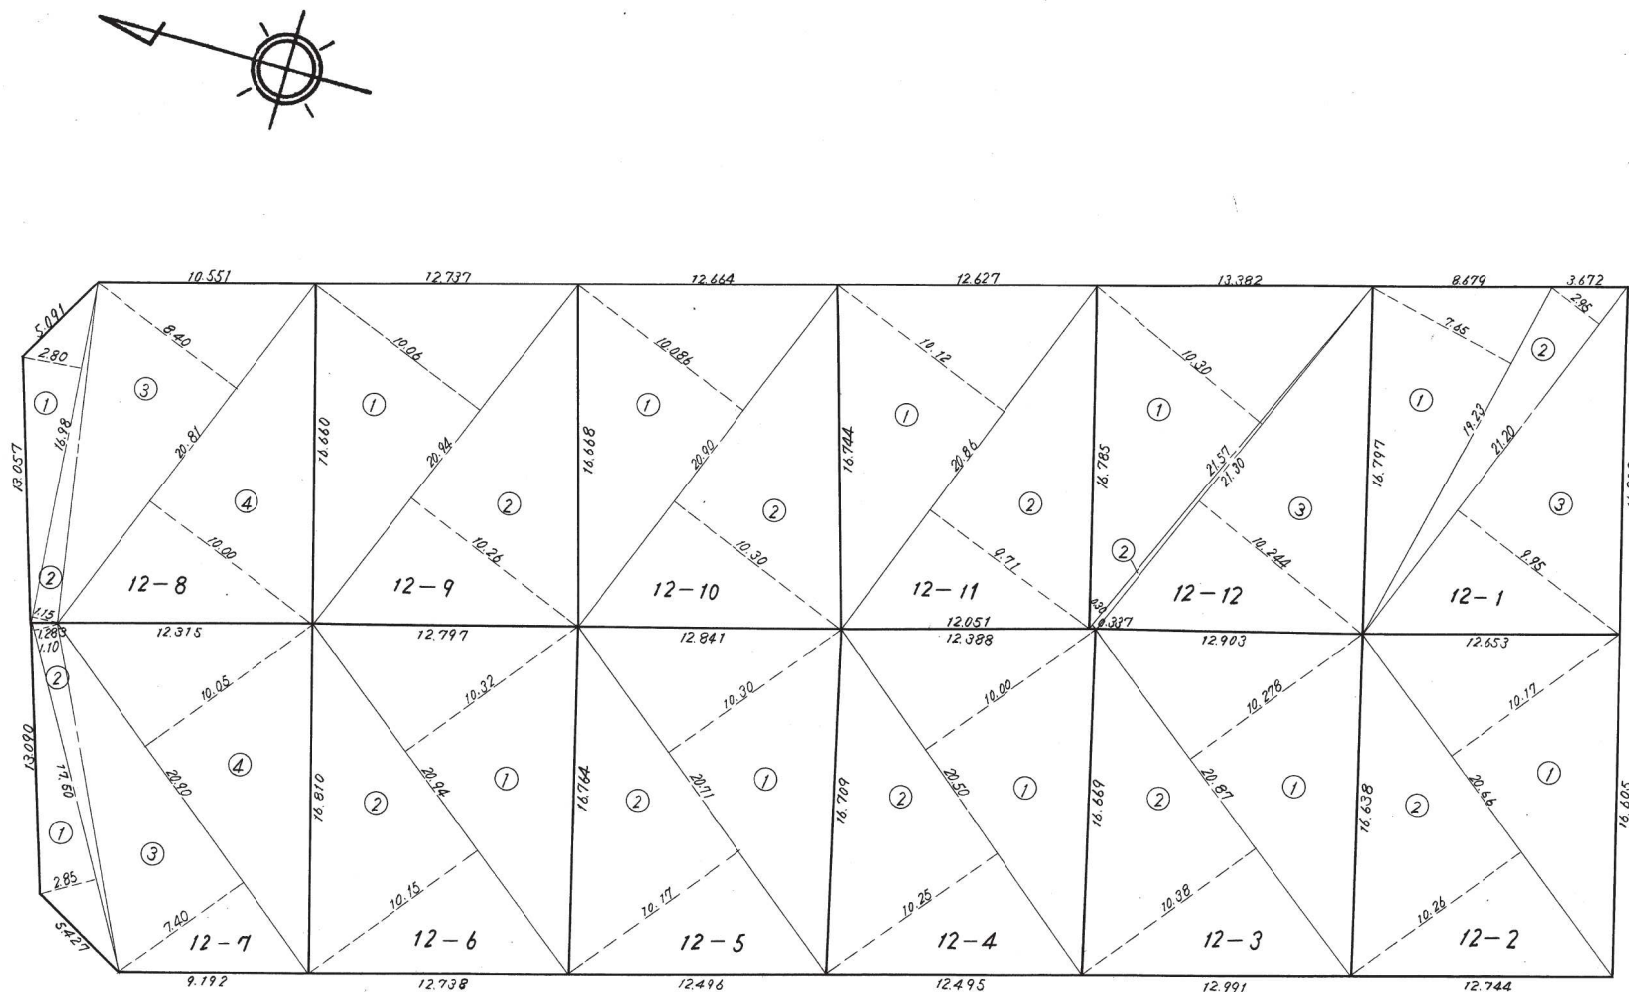

縮 尺

 $1/300$

土地積所 在 図
地 測 量 図

地 番	12 - 1 ~ 12
土地の所在	須磨区竜が台5丁目

12 - 1			
符号	底 辺	高 サ	倍面積
1	19.23	7.65	147.1095
2	21.20	2.95	62.5400
3	21.20	9.95	210.9400
計			420.5895
1/2			210.29
12 - 2			
符号	底 辺	高 サ	倍面積
1	20.66	10.17	210.1122
2	20.66	10.26	211.9716
計			422.0838
1/2			211.04
12 - 3			
符号	底 辺	高 サ	倍面積
1	20.87	10.278	214.50186
2	20.87	10.38	216.6306
計			431.13246
1/2			215.56
12 - 4			
符号	底 辺	高 サ	倍面積
1	20.50	10.00	205.0000
2	20.50	10.25	210.1250
計			415.1250
1/2			207.56
12 - 5			
符号	底 辺	高 サ	倍面積
1	20.71	10.30	213.3130
2	20.71	10.17	210.6207
計			423.9337
1/2			211.96

12 - 6			
符号	底 辺	高 サ	倍面積
1	20.94	10.32	216.1008
2	20.94	10.15	212.5410
計			428.6418
1/2			214.32
12 - 7			
符号	底 辺	高 サ	倍面積
1	17.50	2.85	49.8750
2	17.50	7.10	19.2500
3	20.90	7.40	154.6600
4	20.90	10.05	210.0450
計			433.8300
1/2			216.91
12 - 8			
符号	底 辺	高 サ	倍面積
1	16.98	2.80	47.5440
2	16.98	7.15	19.5270
3	20.81	8.40	174.8040
4	20.81	10.00	208.1000
計			449.9750
1/2			224.98
12 - 9			
符号	底 辺	高 サ	倍面積
1	20.94	10.06	210.6564
2	20.94	10.26	214.8444
計			425.5008
1/2			212.75

12 - 10			
符号	底 辺	高 サ	倍面積
1	20.90	10.086	210.7974
2	20.90	10.30	215.2700
計			426.0674
1/2			213.03
12 - 11			
符号	底 辺	高 サ	倍面積
1	20.86	10.12	211.1032
2	20.86	9.71	202.5506
計			413.6538
1/2			206.82
12 - 12			
符号	底 辺	高 サ	倍面積
1	21.57	10.30	222.1710
2	21.57	0.30	6.4710
3	21.30	10.244	218.1972
計			446.8392
1/2			223.41

昭和 51 年 月 日
作 製 年 月 日

作 製 者

申 請 人

神戸市長 宮崎 辰雄