


土地所在図
地積測量図

地番	12-1~11
土地の所在	須磨区竜ヶ台6丁目(2/1)

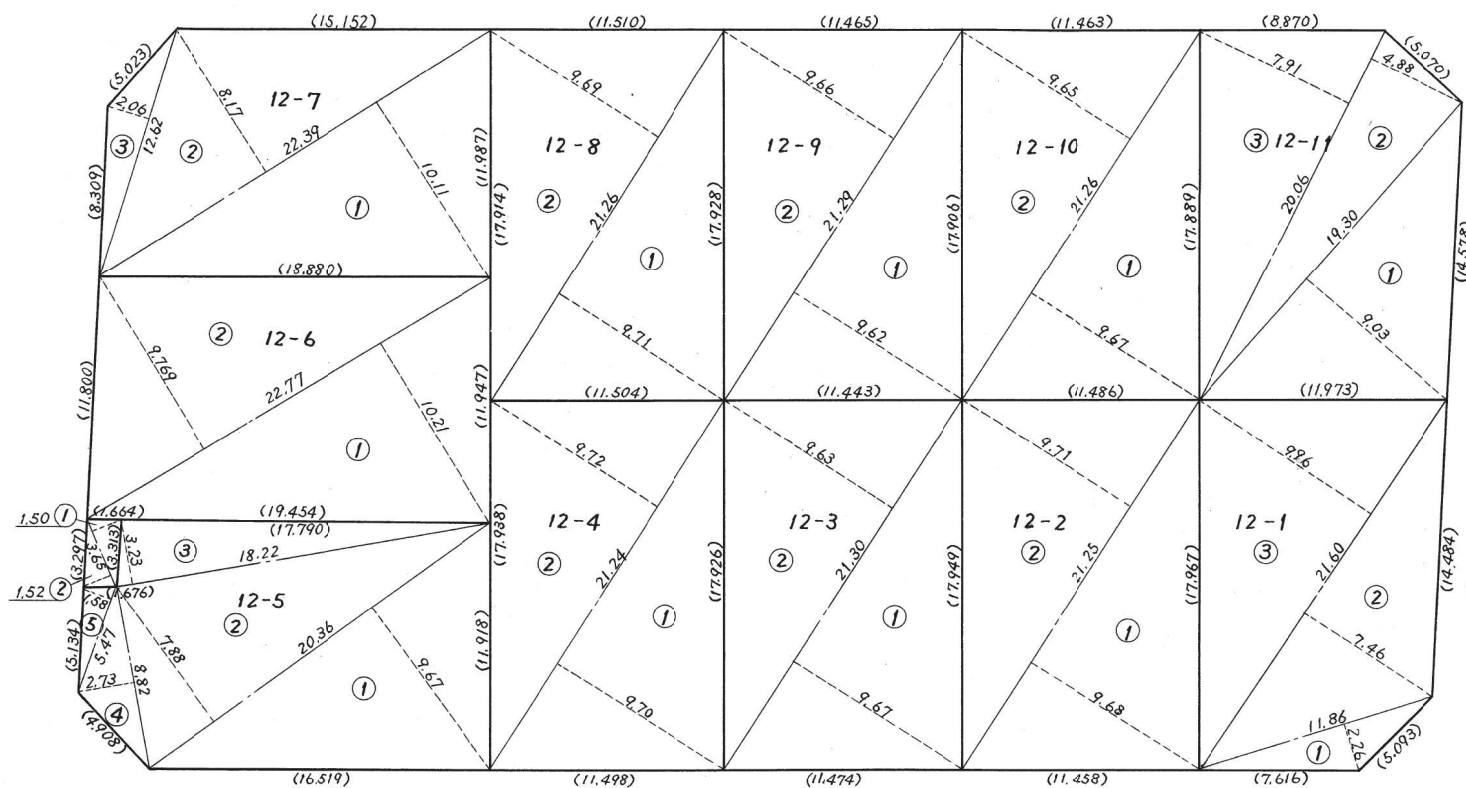

昭和
年
月
日

作製者

申請人

神戸市長
宮崎辰雄

縮尺

1:300

主 地 所 在 図
地 積 測 量 図

地 番	12 - 1 ~ 11
土地の所在	須磨区 竜ヶ台 6 丁目 (2/2)

12-1				
符号	底 辺	高 サ	倍 面 積	
1	11.86	2.26	26	8036
2	21.60	7.46	161	1360
3	21.60	9.96	215	1360
計			403	0756
1/2			201	53
12-2				
符号	底 辺	高 サ	倍 面 積	
1	21.25	9.68	205	7000
2	21.25	9.71	206	3375
計			412	0375
1/2			206	01
12-3				
符号	底 辺	高 サ	倍 面 積	
1	21.30	9.67	205	9710
2	21.30	9.63	205	1190
計			411	0900
1/2			205	54
12-4				
符号	底 辺	高 サ	倍 面 積	
1	21.24	9.70	206	0280
2	21.24	9.72	206	4528
計			412	4808
1/2			206	24
12-5				
符号	底 辺	高 サ	倍 面 積	
1	20.36	9.67	196	8812
2	20.36	7.88	160	4368
3	18.22	3.23	58	8506
4	8.82	2.73	24	0786
5	5.47	1.58	8	6426
計			448	8898
1/2			224	44

12-6				
符号	底 辺	高 サ	倍 面 積	
1	22.77	10.21	232	4817
2	22.77	9.769	222	44013
計			454	92183
1/2			227	46
12-7				
符号	底 辺	高 サ	倍 面 積	
1	22.39	10.11	226	3629
2	22.39	8.17	182	9263
3	12.62	2.06	25	9972
計			435	2864
1/2			217	64
12-8				
符号	底 辺	高 サ	倍 面 積	
1	21.26	9.71	206	4346
2	21.26	9.69	206	0094
計			412	4440
1/2			206	22
12-9				
符号	底 辺	高 サ	倍 面 積	
1	21.29	9.62	204	8098
2	21.29	9.66	205	6614
計			410	4712
1/2			205	23
12-10				
符号	底 辺	高 サ	倍 面 積	
1	21.26	9.67	205	5842
2	21.26	9.65	205	1590
計			410	7432
1/2			205	37

12-11				
符号	底 辺	高 サ	倍 面 積	
1	19.30	9.03	174	2790
2	20.06	4.88	97	8928
3	20.06	7.91	158	6746
計			430	8464
1/2			215	42
12 ゴミステーション				
符号	底 辺	高 サ	倍 面 積	
1	3.65	1.50	5	4750
2	3.65	1.52	5	5480
計			11	0230
1/2			5	51

昭和	作 製
年	年
月	月
日	日
作 製 者	
申 請 人	
神戸市長 宮崎 辰雄	