


主 地 所 在 図
地 積 測 量 図

地 番	12 - 1 ~ 14
土地の所在	須磨区竜ヶ台7丁目 (2/1)

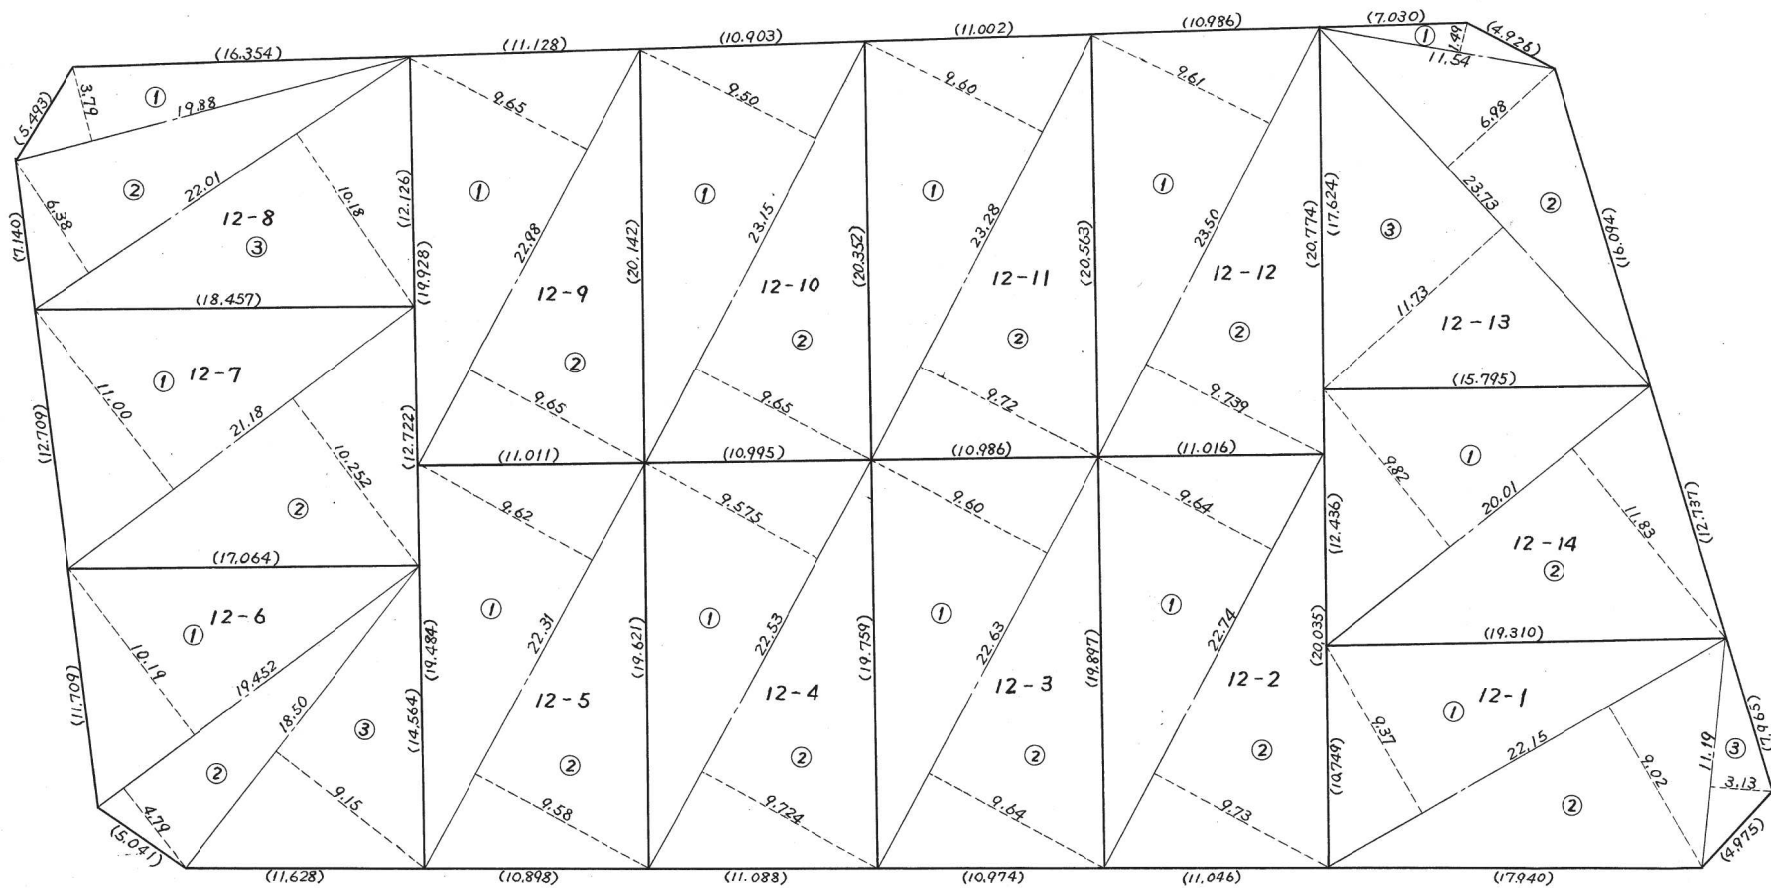

昭和
年
月
日

作 製 者

申 請 人

神戸市長 宮崎 辰雄

縮 尺

1:300

土地積測在量図

地番	12 - 1 ~ 14
土地の所在	須磨区竜ヶ台7丁目 (2/2)

12-1			
符号	底辺	高さ	倍面積
1	22.15	9.37	207.5455
2	22.15	9.02	199.7930
3	11.19	3.13	35.0247
計			442.3632
1/2			221.18
12-2			
符号	底辺	高さ	倍面積
1	22.74	9.64	219.2136
2	22.74	9.73	221.2602
計			440.4738
1/2			220.23
12-3			
符号	底辺	高さ	倍面積
1	22.63	9.60	217.2480
2	22.63	9.64	218.1532
計			435.4012
1/2			217.70
12-4			
符号	底辺	高さ	倍面積
1	22.53	9.575	215.72475
2	22.53	9.724	219.08172
計			434.80647
1/2			217.40
12-5			
符号	底辺	高さ	倍面積
1	22.31	9.62	214.6222
2	22.31	9.58	213.7298
計			428.3520
1/2			214.17

12-6			
符号	底辺	高さ	倍面積
1	19.452	10.19	198.21588
2	19.452	4.79	93.17508
3	18.50	9.15	169.2750
計			460.66596
1/2			230.33
12-7			
符号	底辺	高さ	倍面積
1	21.18	11.00	232.9800
2	21.18	10.252	217.13736
計			450.11736
1/2			225.05
12-8			
符号	底辺	高さ	倍面積
1	19.88	3.79	75.3452
2	22.01	6.38	140.4238
3	22.01	10.18	224.0618
計			439.8308
1/2			219.91
12-9			
符号	底辺	高さ	倍面積
1	22.98	9.65	221.7570
2	22.98	9.65	221.7570
計			443.5140
1/2			221.75
12-10			
符号	底辺	高さ	倍面積
1	23.15	9.50	219.9250
2	23.15	9.65	223.3975
計			443.3225
1/2			221.66

12-11			
符号	底辺	高さ	倍面積
1	23.28	9.60	223.4880
2	23.28	9.72	226.2816
計			449.7696
1/2			224.88
12-12			
符号	底辺	高さ	倍面積
1	23.50	9.61	225.8350
2	23.50	9.739	228.8665
計			454.7015
1/2			227.35
12-13			
符号	底辺	高さ	倍面積
1	11.54	1.49	17.1946
2	23.73	6.98	165.6354
3	23.73	11.73	278.3529
計			461.1829
1/2			230.59
12-14			
符号	底辺	高さ	倍面積
1	20.01	9.82	196.4982
2	20.01	11.83	236.7183
計			433.2165
1/2			216.60

昭和	作製
年	年
月	月
日	日
作製者	
申請人	
神戸市長 宮崎 辰雄	