
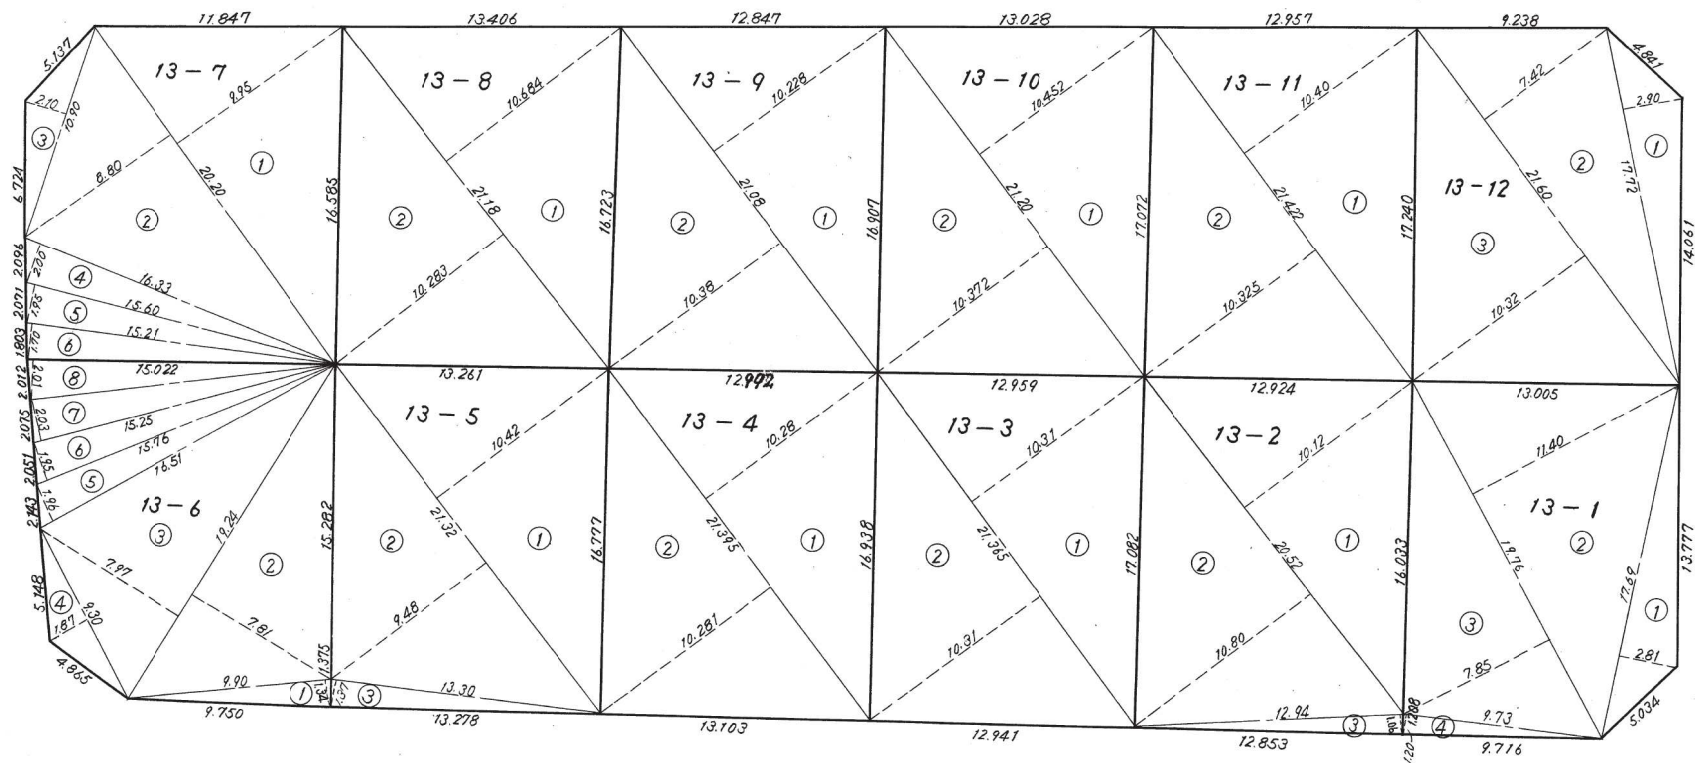


土 地 所 在 図
地 積 測 量 図

地 番	13 - 1 ~ 12
土地の所在	須磨区竜が台5丁目

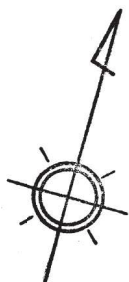

昭和 57 年 月 日
作 製 者

作 製 者

申 請 人

神戸市長 宮崎 辰雄

縮 尺

1/300

土 地 所 在 図
地 積 測 量 図

地 番	13 - 1 ~ 12
土地の所在	須磨区竜が台5丁目

13 - 1			
符号	底 辺	高 サ	倍面積
1	17.69	2.81	49.7089
2	19.76	11.40	225.2640
3	19.76	7.85	155.1160
4	9.73	7.20	11.6760
計			441.7649
1/2			220.88
13 - 2			
符号	底 辺	高 サ	倍面積
1	20.52	10.12	207.6624
2	20.52	10.80	221.6160
3	12.94	1.06	13.7164
計			442.9948
1/2			221.49
13 - 3			
符号	底 辺	高 サ	倍面積
1	21.365	10.31	220.27315
2	21.365	10.31	220.27315
計			440.54630
1/2			220.27
13 - 4			
符号	底 辺	高 サ	倍面積
1	21.395	10.28	219.9406
2	21.395	10.281	219.961995
計			439.902595
1/2			219.95
13 - 5			
符号	底 辺	高 サ	倍面積
1	21.32	10.42	222.1544
2	21.32	9.48	202.1136
3	13.30	1.37	18.2210
計			442.4890
1/2			221.24

13 - 6			
符号	底 辺	高 サ	倍面積
1	9.90	1.34	13.2660
2	19.24	7.81	150.2644
3	19.24	7.97	153.3428
4	9.30	1.87	17.3910
5	18.51	1.96	32.3596
6	15.76	1.95	30.7320
7	15.25	2.03	30.9575
8	15.022	2.07	30.19422
計			458.50752
1/2			229.25
13 - 7			
符号	底 辺	高 サ	倍面積
1	20.20	9.95	200.9900
2	20.20	8.80	177.7600
3	10.90	2.10	22.8900
4	16.33	2.00	32.6600
5	15.60	1.95	30.4200
6	15.21	1.70	25.8570
計			490.5770
1/2			245.28
13 - 8			
符号	底 辺	高 サ	倍面積
1	21.18	10.684	226.28712
2	21.18	10.283	217.79394
計			444.08106
1/2			222.04
13 - 9			
符号	底 辺	高 サ	倍面積
1	21.08	10.228	215.60624
2	21.08	10.38	218.81040
計			434.41664
1/2			217.20

13 - 10			
符号	底 辺	高 サ	倍面積
1	21.20	10.452	221.5824
2	21.20	10.372	219.8864
計			441.4688
1/2			220.73
13 - 11			
符号	底 辺	高 サ	倍面積
1	21.422	10.40	222.7888
2	21.422	10.325	221.18215
計			443.97095
1/2			221.98
13 - 12			
符号	底 辺	高 サ	倍面積
1	17.72	2.90	51.3880
2	21.60	7.42	160.2720
3	21.60	10.32	222.9120
計			434.5720
1/2			217.28

昭和 51 年 月 日	作 製 年 月 日
作 製 者	
申 請 人	
神戸市長 宮崎 辰雄	