


土地所在図
地積測量図

地番	13 - 1 ~ 12
土地の所在	須磨区竜ヶ台6丁目 (2/1)

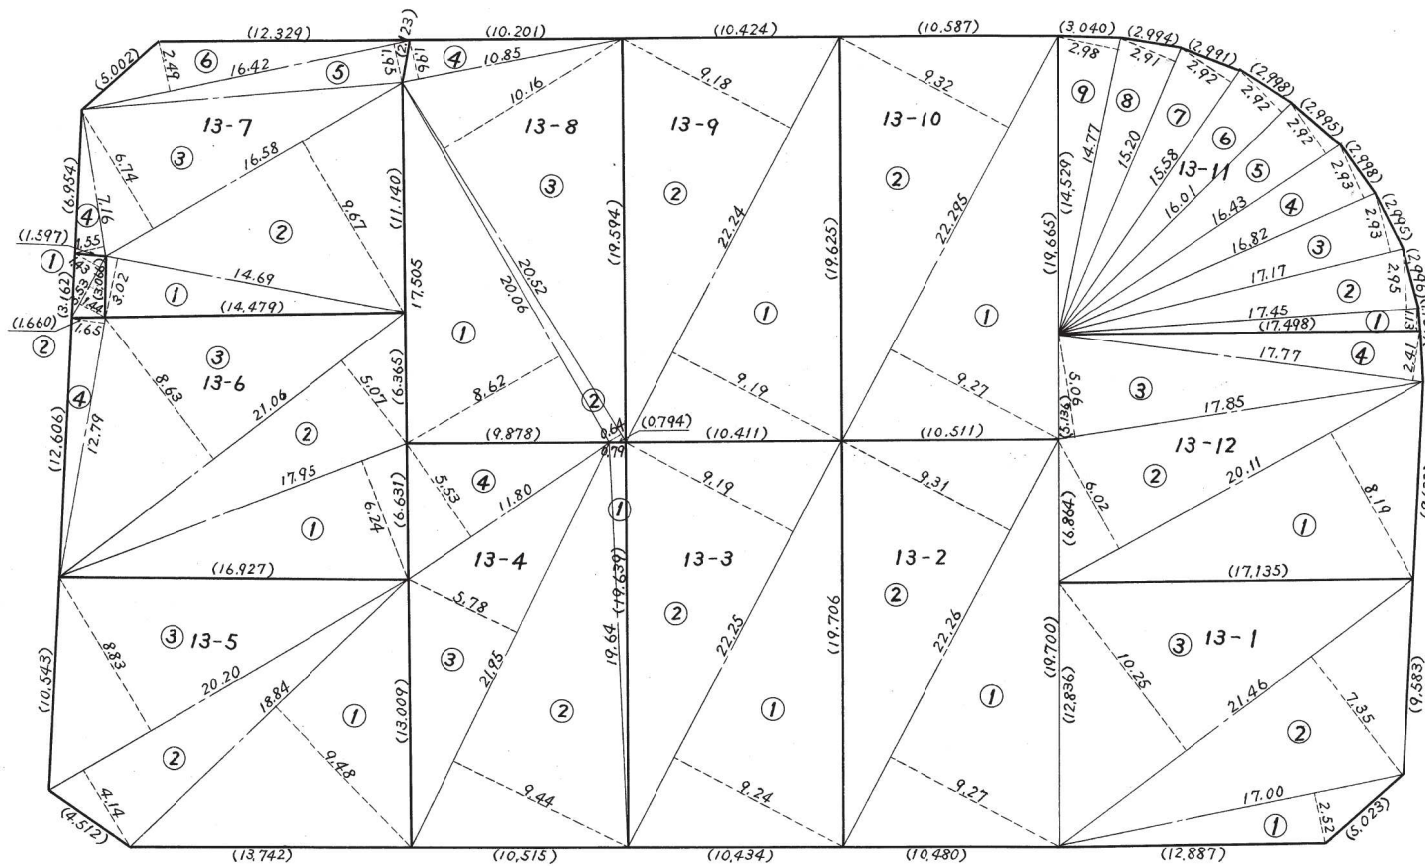

昭和
年
月
日

作製
年
月
日

作製者

申請人

神戸市長 宮崎 辰雄

縮尺

1:300

土 地 所 在 図
地 積 測 量 図

地 番	13 - 1 ~ 12
土地の所在	須磨区竜ヶ台6丁目 (2/2)

13-1			
符号	底 辺	高 サ	倍 面 積
1	17.00	2.52	42.8400
2	21.46	7.35	157.7310
3	21.46	10.25	219.9650
計			420.5360
1/2			210.26
13-2			
符号	底 辺	高 サ	倍 面 積
1	22.26	9.27	206.3502
2	22.26	9.31	207.2406
計			413.5908
1/2			206.79
13-3			
符号	底 辺	高 サ	倍 面 積
1	22.25	9.24	205.5900
2	22.25	9.19	204.4775
計			410.0675
1/2			205.03
13-4			
符号	底 辺	高 サ	倍 面 積
1	19.64	0.79	15.5156
2	21.95	9.44	207.2080
3	21.95	5.78	126.8710
4	11.80	5.53	65.2540
計			414.8486
1/2			207.42
13-5			
符号	底 辺	高 サ	倍 面 積
1	18.84	9.48	178.6032
2	20.20	4.14	83.6280
3	20.20	8.83	178.3660
計			440.5972
1/2			220.29

13-6				
符号	底 辺		高 ヲ	倍 面 積
1	17	95	6 24	112 0080
2	21	06	5 07	106 7742
3	21	06	8 63	181 7478
4	12	79	1 65	21 1035
計				421 6335
1/2				210 81

13-7				
符号	底 辺		高 ヲ	倍 面 積
1	14	69	3 02	44 3638
2	16	58	9 67	160 3285
3	16	58	6 74	111 7492
4	7	16	1 55	11 0980
5	16	42	1 95	32 0190
6	16	42	2 49	40 8858
計				400 4444
1/2				200 22

13-8				
符号	底 辺		高 ヲ	倍 面 積
1	20	06	8 62	172 9172
2	20	52	0 64	13 1328
3	20	52	10 16	208 4832
4	10	85	1 96	21 2660
計				415 7992
1/2				207 89

13-9				
符号	底 辺		高 ヲ	倍 面 積
1	22	24	9 19	204 3856
2	22	24	9 18	204 1632
計				408 5488
1/2				204 27

13-10				
符号	底 辺		高 サ	倍 面 積
1	22	295	9.27	206.67465
2	22	295	9.32	207.78940
計				414.46405
1/2				207.23

13-11				
符号	底 辺		高 サ	倍 面 積
1	17	498	1.13	19.77274
2	17	45	2.95	51.4775
3	17	17	2.93	50.3081
4	16	82	2.93	49.2826
5	16	43	2.92	47.9756
6	16	01	2.92	46.7492
7	15	58	2.92	45.4936
8	15	20	2.91	44.2320
9	14	77	2.98	44.0146
計				399.30594
1/2				199.65

13-12				
符号	底 辺		高 サ	倍 面 積
1	20	11	8.19	164.7009
2	20	11	6.02	121.0622
3	17	85	5.06	90.3210
4	17	77	2.41	42.8257
計				418.9098
1/2				209.45

13 ゴミステーション				
符号	底 辺		高 サ	倍 面 積
1	3	53	1.43	5.0479
2	3	53	1.44	5.0832
計				10.1311
1/2				5.06

昭和 年 月 日	作 製 年 月 日	作 製 者
		申 請 人
		神戸市長 宮崎 辰雄