


土地積測在圖
土地積測在圖

地番	2 - 1 ~ 11
土地の所在	須磨区竜ヶ台6丁目(2/1)

昭和	作製年
年	月
月	日
日	作製者
申請人	
神戸市長 宮崎 辰雄	

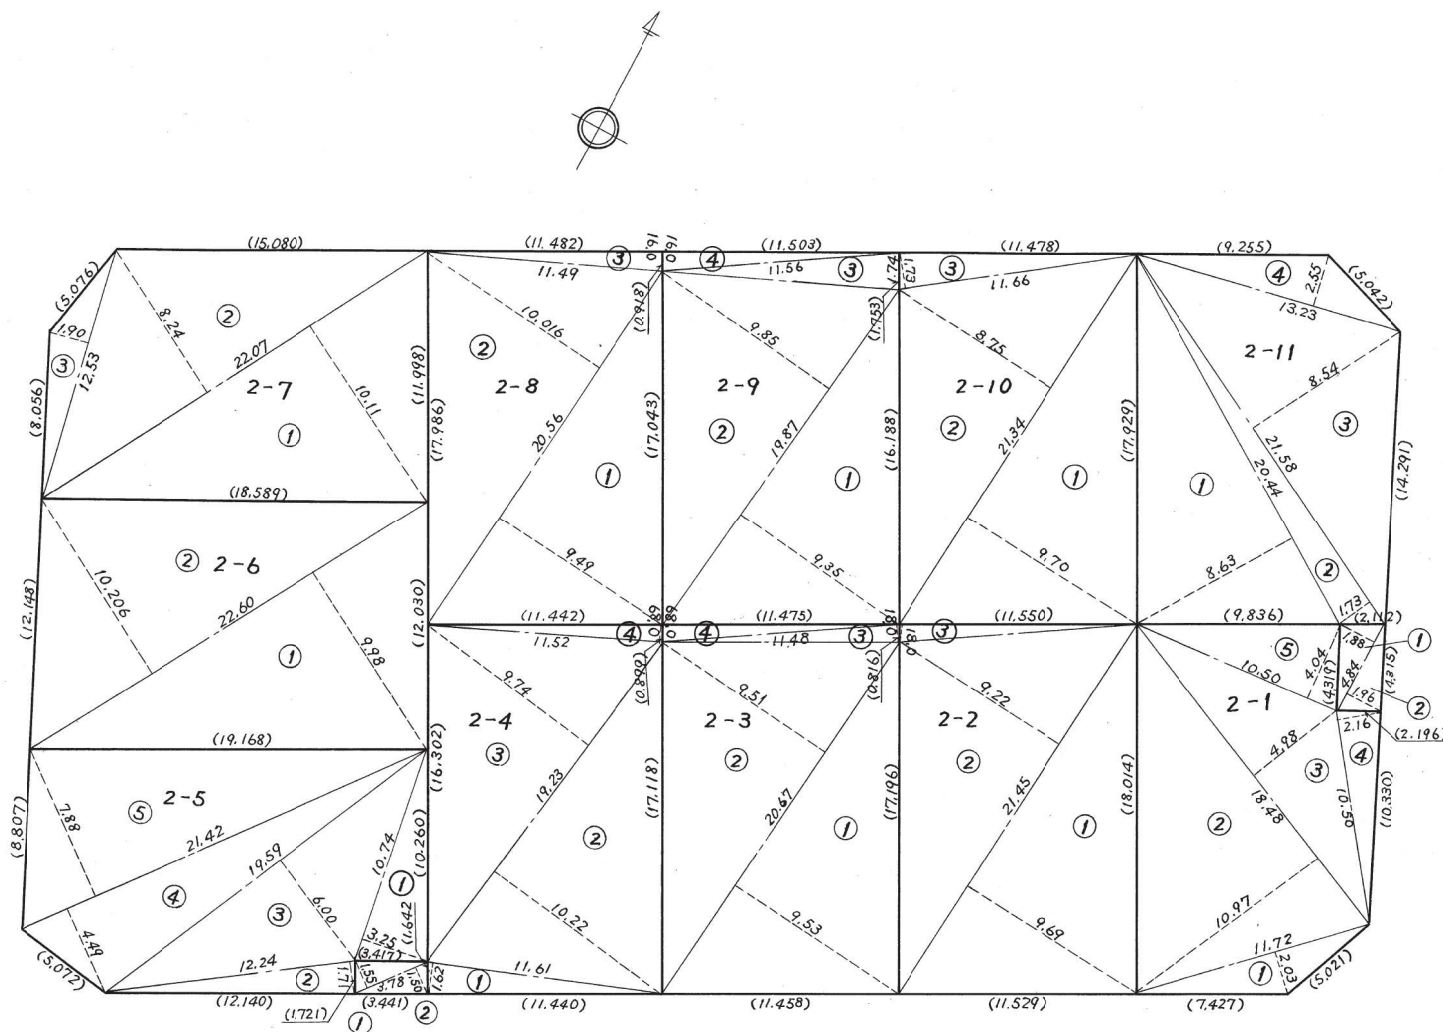

縮尺	1:300
----	-------

土地積測在圖
土地積測在圖

地番	2 - 1 ~ 11
土地の所在	須磨区竜ヶ台6丁目 (2/2)

2-1			
符号	底辺	高サ	倍面積
1	11.72	2.03	23.7916
2	18.48	10.97	202.7256
3	18.48	4.98	92.0304
4	10.50	2.16	22.6800
5	10.50	4.04	42.4200
計			383.6476
1/2			191.82
2-2			
符号	底辺	高サ	倍面積
1	21.45	9.69	207.8505
2	21.45	9.22	197.7690
3	11.55	0.81	9.3555
計			414.9750
1/2			207.48
2-3			
符号	底辺	高サ	倍面積
1	20.67	9.53	196.9851
2	20.67	9.51	196.5717
3	11.48	0.81	9.2988
4	11.48	0.89	10.2172
計			413.0728
1/2			206.53
2-4			
符号	底辺	高サ	倍面積
1	11.61	1.62	18.8082
2	19.23	10.22	196.5306
3	19.23	9.74	187.3002
4	11.52	0.89	10.2528
計			412.8918
1/2			206.44

2-5			
符号	底辺	高サ	倍面積
1	10.74	3.25	34.9050
2	12.24	1.71	20.9304
3	19.59	6.00	117.5400
4	21.42	4.49	96.1758
5	21.42	7.88	168.7896
計			438.3408
1/2			219.17
2-6			
符号	底辺	高サ	倍面積
1	22.60	9.98	225.5480
2	22.60	10.206	230.6556
計			456.2036
1/2			228.10
2-7			
符号	底辺	高サ	倍面積
1	22.07	10.11	223.1277
2	22.07	8.24	181.8568
3	12.53	1.90	23.8070
計			428.7915
1/2			214.39
2-8			
符号	底辺	高サ	倍面積
1	20.56	9.49	195.1144
2	20.56	10.016	205.92896
3	11.49	0.91	10.4559
計			411.49926
1/2			205.74
2-9			
符号	底辺	高サ	倍面積
1	19.87	9.35	185.7845
2	19.87	9.85	195.7195
3	11.56	1.74	20.1144
4	11.56	0.91	10.5196
計			412.1380
1/2			206.06

2-10			
符号	底辺	高サ	倍面積
1	21.34	9.70	206.9980
2	21.34	8.75	186.7250
3	11.66	1.73	20.1718
計			413.8948
1/2			206.94
2-11			
符号	底辺	高サ	倍面積
1	20.44	8.63	176.3972
2	21.58	1.73	37.3334
3	21.58	8.54	184.2932
4	13.23	2.55	33.7365
計			431.7603
1/2			215.88
2 ゴミステーション			
符号	底辺	高サ	倍面積
1	4.84	1.88	9.0992
2	4.84	1.96	9.4864
計			18.5856
1/2			9.29
2 ゴミステーション			
符号	底辺	高サ	倍面積
1	3.78	1.55	5.8590
2	3.78	1.50	5.6700
計			11.5290
1/2			5.76

昭和 年 月 日
作製者
申請人
神戸市長 宮崎 辰雄