

主 地 所 在 図
地 積 測 量 図


地 番	3 - 1 ~ 13
土地の所在	須磨区竜ヶ台7丁目 (2/1)

作 製 年 月 日
昭 和 年 月 日

作 製 者

申 請 人

神戸市長 宮崎 辰雄

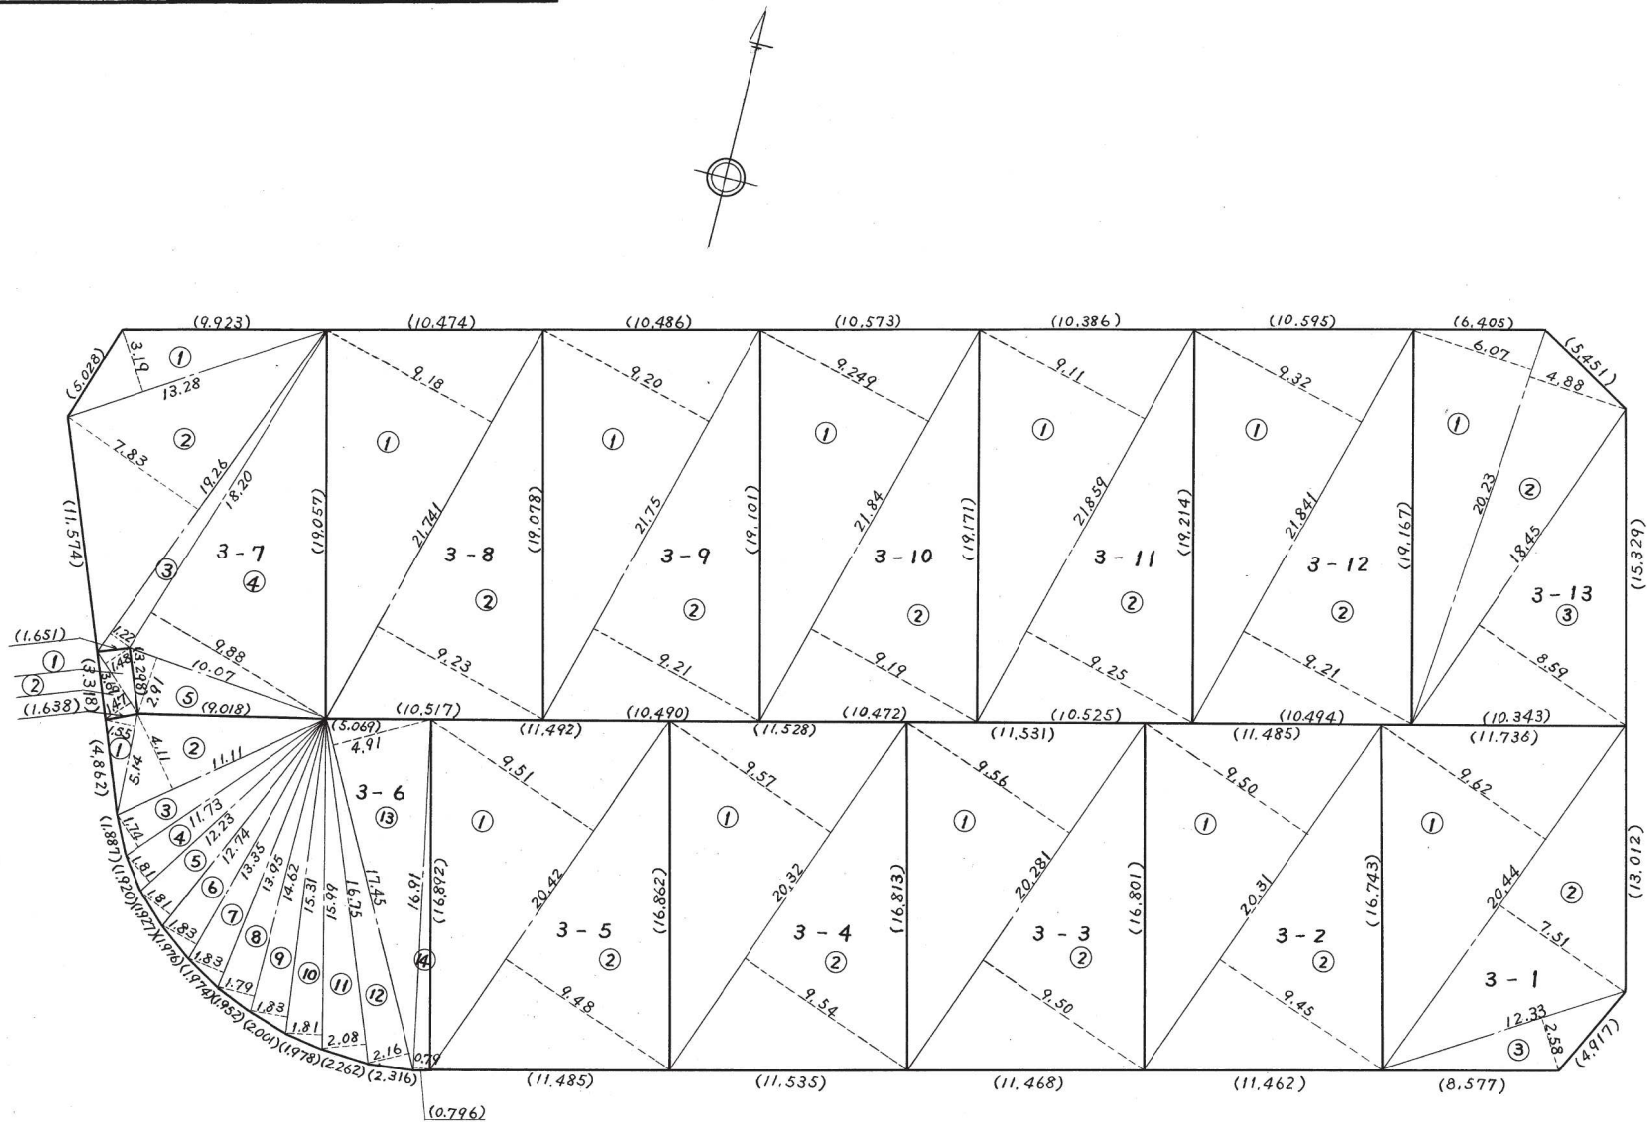

縮 尺

1:300

土地所 在 図
地 積 測 量 図

地 番	3 - 1 ~ 13
土地の所在	須磨区竜ヶ台7丁目 (2/2)

3 - 1			
符号	底 辺	高 サ	倍 面 積
1	20.44	9.62	196.6328
2	20.44	7.51	153.5044
3	12.33	2.58	31.8114
計			381.9486
1/2			190.97
3 - 2			
符号	底 辺	高 サ	倍 面 積
1	20.31	9.50	192.9450
2	20.31	9.45	191.9295
計			384.8745
1/2			192.43
3 - 3			
符号	底 辺	高 サ	倍 面 積
1	20.281	9.56	193.88636
2	20.281	9.50	192.66950
計			386.55586
1/2			193.27
3 - 4			
符号	底 辺	高 サ	倍 面 積
1	20.32	9.57	194.4624
2	20.32	9.54	193.8528
計			388.3152
1/2			194.15
3 - 5			
符号	底 辺	高 サ	倍 面 積
1	20.42	9.51	194.1942
2	20.42	9.48	193.5816
計			387.7758
1/2			193.88

3 - 6			
符号	底 辺	高 サ	倍 面 積
1	5.14	1.55	7.9670
2	11.11	4.11	45.6621
3	11.73	1.74	20.4102
4	12.23	1.81	22.1363
5	12.74	1.81	23.0594
6	13.35	1.83	24.4305
7	13.95	1.83	25.5285
8	14.62	1.79	26.1698
9	15.31	1.83	28.0173
10	15.99	1.81	28.9419
11	16.75	2.08	34.8400
12	17.45	2.16	37.6920
13	17.45	4.91	85.6795
14	16.91	0.79	13.3589
計			423.8934
1/2			211.94
3 - 7			
符号	底 辺	高 サ	倍 面 積
1	13.28	3.19	42.3632
2	19.26	7.83	150.8058
3	19.26	1.22	23.4972
4	18.20	9.88	179.8160
5	10.07	2.91	29.3037
計			425.7859
1/2			212.89
3 - 8			
符号	底 辺	高 サ	倍 面 積
1	21.741	9.18	199.58238
2	21.741	9.23	200.66943
計			400.25181
1/2			200.12
3 - 9			
符号	底 辺	高 サ	倍 面 積
1	21.75	9.20	200.1000
2	21.75	9.21	200.3175
計			400.4175
1/2			200.20

3 - 10			
符号	底 辺	高 サ	倍 面 積
1	21.84	9.249	201.99816
2	21.84	9.19	200.7096
計			402.70776
1/2			201.35
3 - 11			
符号	底 辺	高 サ	倍 面 積
1	21.859	9.11	199.13549
2	21.859	9.25	202.19575
計			401.33124
1/2			200.66
3 - 12			
符号	底 辺	高 サ	倍 面 積
1	21.841	9.32	203.55812
2	21.841	9.21	201.15561
計			404.71373
1/2			202.35
3 - 13			
符号	底 辺	高 サ	倍 面 積
1	20.23	6.07	122.7961
2	20.23	4.88	98.7224
3	18.45	8.59	158.4855
計			380.0040
1/2			190.00
3 ゴミステーション			
符号	底 辺	高 サ	倍 面 積
1	3.69	1.48	5.4612
2	3.69	1.47	5.4243
計			10.8855
1/2			5.44

昭和 年 月 日
作 製 年 月 日

作 製 者

申 請 人

神戸市長 宮崎 辰雄