
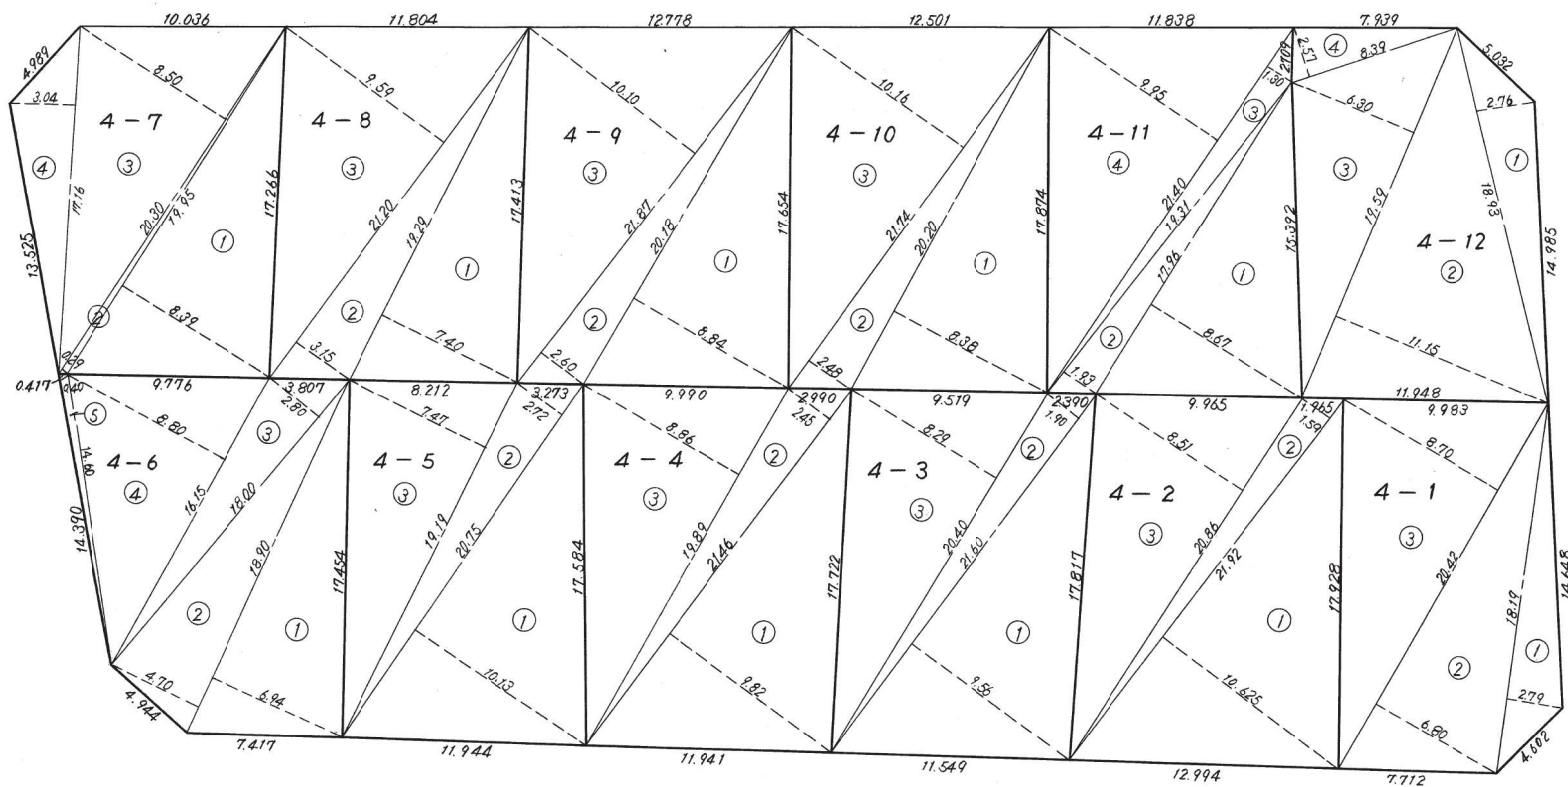


土 地 所 在 図
地 積 測 量 図

地 番	4 - 1 ~ 12
土地の所在	須磨区竜が台5丁目

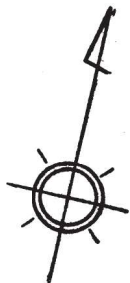

作 製 年 月 日
昭和 51 年 月 日

作 製 者

申 請 人

神戸市長 宮崎 辰雄

縮 尺

1/300

土 地 所 在 図
地 積 測 量 図

地 番	4-1~12
土地の所在	須磨区竜が台5丁目

4-1			
符号	底 辺	高 さ	倍 面 積
1	18.19	2.79	50.7501
2	20.42	6.80	138.8560
3	20.42	8.70	177.6540
計			367.2601
1/2			183.63
4-2			
符号	底 辺	高 さ	倍 面 積
1	21.92	10.625	232.9000
2	21.92	1.59	34.8528
3	20.86	8.51	177.5186
計			445.2714
1/2			222.63
4-3			
符号	底 辺	高 さ	倍 面 積
1	21.60	9.56	206.4960
2	21.60	1.90	41.0400
3	20.40	8.29	169.1160
計			416.6520
1/2			208.32
4-4			
符号	底 辺	高 さ	倍 面 積
1	21.46	9.82	210.7372
2	21.46	2.45	52.5770
3	19.89	8.86	176.2254
計			439.5396
1/2			219.76
4-5			
符号	底 辺	高 さ	倍 面 積
1	20.75	10.13	210.1975
2	20.75	2.72	56.4400
3	19.19	7.47	143.3493
計			409.9868
1/2			204.99

4-6			
符号	底 辺	高 さ	倍 面 積
1	18.90	6.94	131.1660
2	18.90	4.70	88.8300
3	18.00	2.80	50.4000
4	16.15	8.80	142.1200
5	14.60	0.40	5.8400
計			418.3560
1/2			209.17
4-7			
符号	底 辺	高 さ	倍 面 積
1	19.95	8.39	167.3805
2	20.30	0.29	5.8870
3	20.30	8.50	172.5500
4	17.16	3.04	52.1664
計			397.9839
1/2			198.99
4-8			
符号	底 辺	高 さ	倍 面 積
1	19.29	7.40	142.7460
2	21.20	3.15	66.7800
3	21.20	9.59	203.3080
計			412.8340
1/2			206.41
4-9			
符号	底 辺	高 さ	倍 面 積
1	20.18	8.84	178.3912
2	21.87	2.60	56.8620
3	21.87	10.10	220.8870
計			456.1402
1/2			228.07

4-10			
符号	底 辺	高 さ	倍 面 積
1	20.20	8.38	169.2760
2	21.74	2.48	53.9152
3	21.74	10.16	220.8784
計			444.0696
1/2			222.03
4-11			
符号	底 辺	高 さ	倍 面 積
1	17.96	8.67	155.7132
2	19.31	1.93	37.2683
3	21.40	1.30	27.8200
4	21.40	9.95	212.9300
計			433.7315
1/2			216.86
4-12			
符号	底 辺	高 さ	倍 面 積
1	18.93	2.76	52.2468
2	19.59	11.15	218.4285
3	19.59	6.30	123.4170
4	8.39	2.57	21.5623
計			415.6546
1/2			207.82

昭和 57 年 月 日

作 製 年 月

作 製 者

申 請 人

神戸市長 宮崎 辰雄