
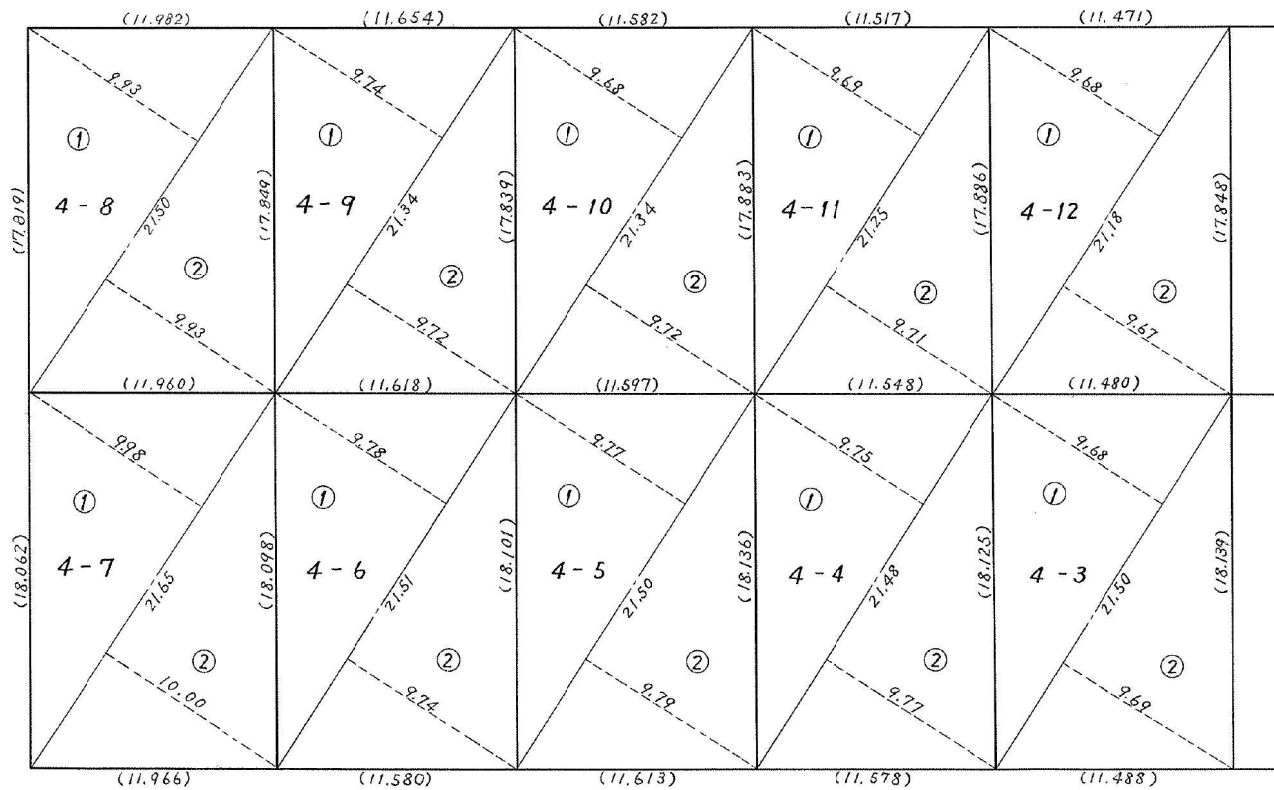


土地積測在量図

地番 4-3~12

土地の所在 須磨区竜ヶ台7丁目 (3/1)

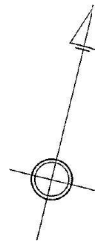

昭和 年 月 日
作製 年 月 日

作製者

申請人



神戸市長 宮崎 辰雄

縮尺

1:300

土地積測在量図

地番	4-1.2.13~15
土地の所在	須磨区竜ヶ台7丁目 (3/2)

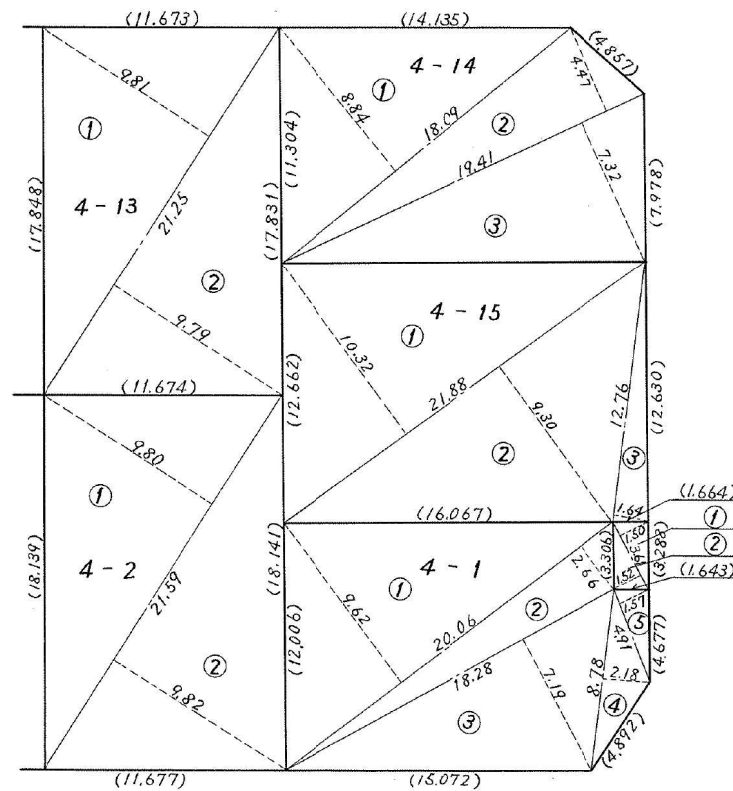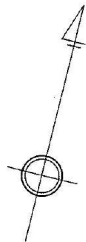

昭和
年
月
日

作製
年
月
日

作製者

申請人

神戸市長 宮崎 辰雄

縮尺

1:300

主 地 所 在 図
地 積 測 量 図

地 番	4 - 1 ~ 15
土地の所在	須磨区竜ヶ台7丁目 (3/3)

4 - 1			
符号	底 辺	高 サ	倍 面 積
1	20.06	9.62	192.9772
2	20.06	2.66	53.3596
3	18.28	7.19	131.4332
4	8.78	2.18	19.1404
5	4.91	1.57	7.7087
計			404.6191
1/2			202.30
4 - 2			
符号	底 辺	高 サ	倍 面 積
1	21.59	9.80	211.5820
2	21.59	9.82	212.0138
計			423.5958
1/2			211.79
4 - 3			
符号	底 辺	高 サ	倍 面 積
1	21.50	9.68	208.1200
2	21.50	9.69	208.3350
計			416.4550
1/2			208.22
4 - 4			
符号	底 辺	高 サ	倍 面 積
1	21.48	9.75	209.4300
2	21.48	9.77	209.8596
計			419.2896
1/2			209.64
4 - 5			
符号	底 辺	高 サ	倍 面 積
1	21.50	9.77	210.0550
2	21.50	9.79	210.4850
計			420.5400
1/2			210.27

4 - 6			
符号	底 辺	高 サ	倍 面 積
1	21.51	9.78	210.3678
2	21.51	9.74	209.5074
計			419.8752
1/2			209.93
4 - 7			
符号	底 辺	高 サ	倍 面 積
1	21.65	9.98	216.0670
2	21.65	10.00	216.5000
計			432.5670
1/2			216.28
4 - 8			
符号	底 辺	高 サ	倍 面 積
1	21.50	9.93	213.4950
2	21.50	9.93	213.4950
計			426.9900
1/2			213.49
4 - 9			
符号	底 辺	高 サ	倍 面 積
1	21.34	9.74	207.8516
2	21.34	9.72	207.4248
計			415.2764
1/2			207.63
4 - 10			
符号	底 辺	高 サ	倍 面 積
1	21.34	9.68	206.5712
2	21.34	9.72	207.4248
計			413.9960
1/2			206.99
4 - 11			
符号	底 辺	高 サ	倍 面 積
1	21.25	9.69	205.9125
2	21.25	9.71	206.3375
計			412.2500
1/2			206.12

4 - 12			
符号	底 辺	高 サ	倍 面 積
1	21.18	9.68	205.0224
2	21.18	9.67	204.8106
計			409.8330
1/2			204.91
4 - 13			
符号	底 辺	高 サ	倍 面 積
1	21.25	9.81	208.4625
2	21.25	9.79	208.0375
計			416.5000
1/2			208.25
4 - 14			
符号	底 辺	高 サ	倍 面 積
1	18.09	8.84	159.9156
2	19.41	4.47	86.7627
3	19.41	7.32	142.0812
計			388.7595
1/2			194.37
4 - 15			
符号	底 辺	高 サ	倍 面 積
1	21.88	10.32	225.8016
2	21.88	9.30	203.4840
3	12.76	1.64	20.9264
計			450.2120
1/2			225.10
4 ゴミステーション			
符号	底 辺	高 サ	倍 面 積
1	3.61	1.50	5.4150
2	3.61	1.52	5.4872
計			10.9022
1/2			5.45

昭和 年 月 日
作 製 年 月 日

作 製 者

申 請 人

神戸市長 宮崎 辰雄