


主 地 所 在 図
地 積 測 量 図

地 番	7 - 1 ~ 14
土地の所在	須磨区 竜ヶ台 7 丁目 (2/4)

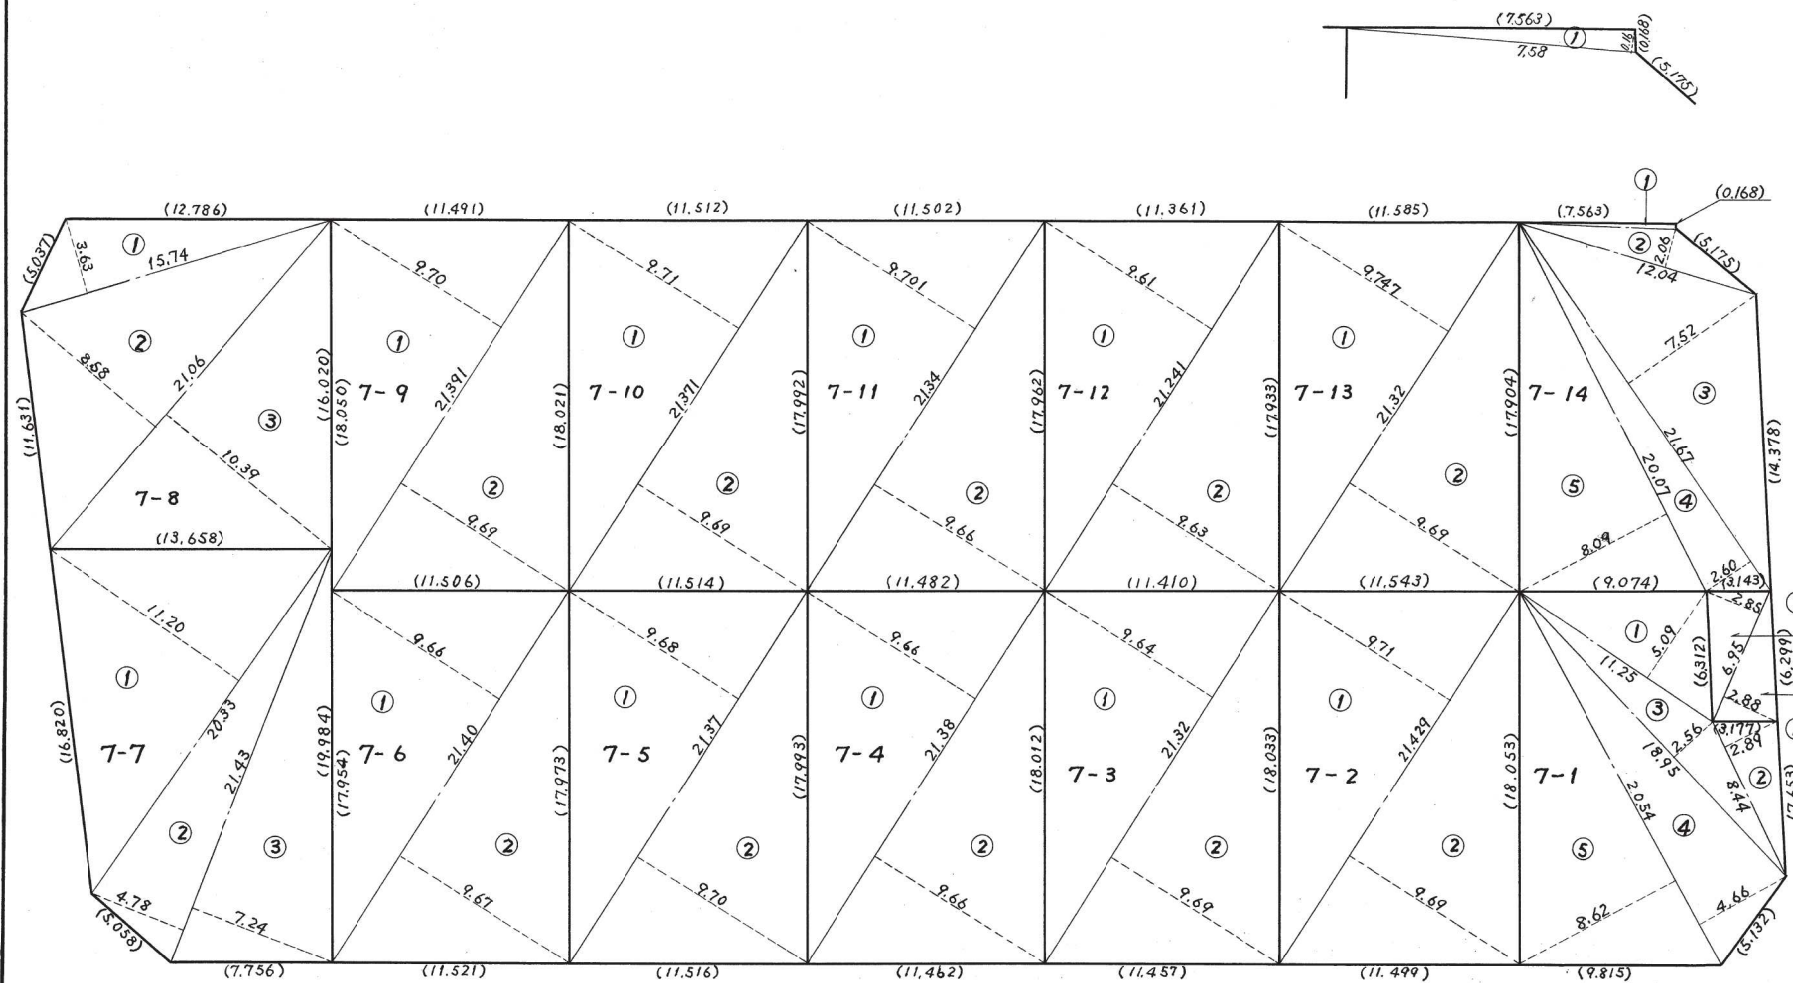

昭和	作 製
年	年
月	月
日	日
作 製 者	
申 請 人	神戸市長 宮崎 辰雄

縮 尺	1:300
-----	-------

土地積測 在所量図

地番	7-1~14
土地の所在	須磨区竜ヶ台7丁目 (2/2)

7-1			
符号	底辺	高サ	倍面積
1	11.25	5.09	57.2625
2	8.44	2.89	24.3916
3	18.95	2.56	48.5120
4	20.54	4.66	95.7164
5	20.54	8.62	177.0548
計			402.9373
1/2			201.46
7-2			
符号	底辺	高サ	倍面積
1	21.429	9.71	208.07559
2	21.429	9.69	207.64701
計			415.72260
1/2			207.86
7-3			
符号	底辺	高サ	倍面積
1	21.32	9.64	205.5248
2	21.32	9.69	206.5908
計			412.1156
1/2			206.05
7-4			
符号	底辺	高サ	倍面積
1	21.38	9.66	206.5308
2	21.38	9.66	206.5308
計			413.0616
1/2			206.53
7-5			
符号	底辺	高サ	倍面積
1	21.37	9.68	206.8616
2	21.37	9.70	207.2890
計			414.1506
1/2			207.07

7-6			
符号	底辺	高サ	倍面積
1	21.40	9.66	206.7240
2	21.40	9.67	206.9380
計			413.6620
1/2			206.83
7-7			
符号	底辺	高サ	倍面積
1	20.33	11.20	227.6960
2	21.43	4.78	102.4354
3	21.43	7.24	155.1532
計			485.2846
1/2			242.64
7-8			
符号	底辺	高サ	倍面積
1	15.74	3.63	57.1362
2	21.06	8.58	180.6948
3	21.06	10.39	218.8134
計			456.6444
1/2			228.32
7-9			
符号	底辺	高サ	倍面積
1	21.391	9.70	207.49270
2	21.391	9.69	207.27879
計			414.77149
1/2			207.38
7-10			
符号	底辺	高サ	倍面積
1	21.371	9.71	207.51241
2	21.371	9.69	207.08499
計			414.59740
1/2			207.29

7-11			
符号	底辺	高サ	倍面積
1	21.34	9.701	207.01934
2	21.34	9.66	206.1444
計			413.16374
1/2			206.58
7-12			
符号	底辺	高サ	倍面積
1	21.241	9.61	204.12601
2	21.241	9.63	204.55083
計			408.67684
1/2			204.33
7-13			
符号	底辺	高サ	倍面積
1	21.32	9.747	207.80604
2	21.32	9.69	206.5908
計			414.39684
1/2			207.19
7-14			
符号	底辺	高サ	倍面積
1	7.58	0.16	1.2128
2	12.04	2.06	24.8024
3	21.67	7.52	162.9584
4	21.67	2.60	56.3420
5	20.07	8.09	162.3663
計			407.6819
1/2			203.84
7 ゴミステーション			
符号	底辺	高サ	倍面積
1	6.95	2.85	19.8075
2	6.95	2.88	20.0160
計			39.8235
1/2			19.91

昭和	作製
年	年
月	月
日	日
作製者	
申請人	
神戸市長 宮崎 辰雄	