
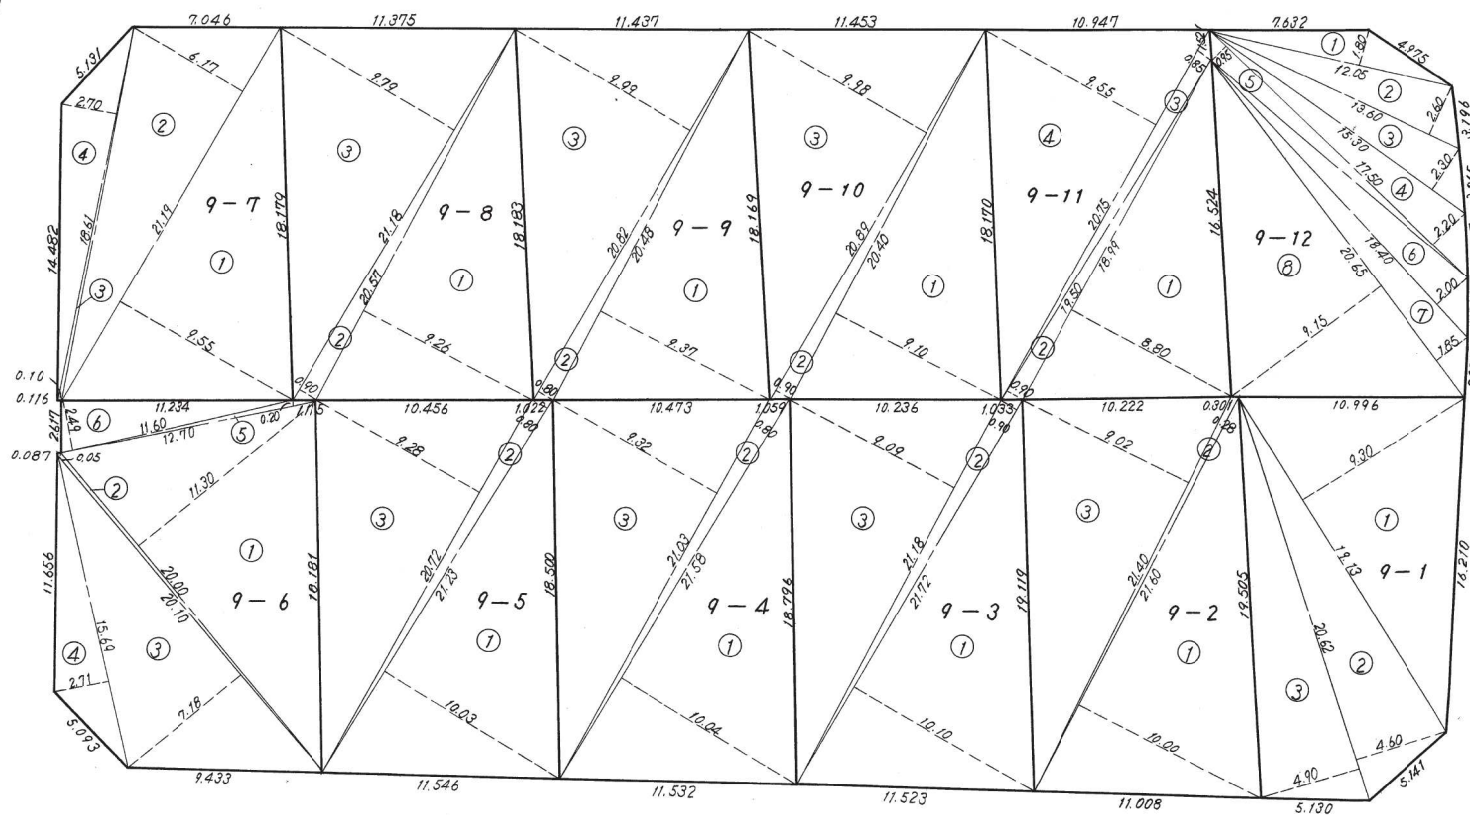


土地積所測量図

地番	9-1~12
土地の所在	須磨区竜が台5丁目

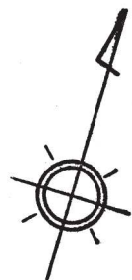

昭和57年
月 日

作製者

申請人

神戸市長 宮崎辰雄

縮尺

1/300

土 地 所 在 図
地 積 測 量 図

地 番	9 - 1 ~ 12
土地の所在	須磨区 竜が台 5丁目

9 - 1			
符号	底 辺	高 さ	倍 面 積
1	19.13	9.30	177.9090
2	20.62	4.60	94.8520
3	20.62	4.90	101.0380
計			373.7990
1/2			186.89
9 - 2			
符号	底 辺	高 さ	倍 面 積
1	21.60	10.00	216.0000
2	21.60	0.28	6.0480
3	21.40	9.02	193.0280
計			415.0760
1/2			207.53
9 - 3			
符号	底 辺	高 さ	倍 面 積
1	21.72	10.10	219.3720
2	21.72	0.90	19.5480
3	21.78	9.09	192.5262
計			431.4462
1/2			215.72
9 - 4			
符号	底 辺	高 さ	倍 面 積
1	21.58	10.04	216.6632
2	21.58	0.80	17.2640
3	21.03	9.32	195.9996
計			429.9268
1/2			214.96
9 - 5			
符号	底 辺	高 さ	倍 面 積
1	21.23	10.03	212.9369
2	21.23	0.80	16.9840
3	20.72	9.28	192.2816
計			422.2025
1/2			211.10

9 - 6			
符号	底 辺	高 さ	倍 面 積
1	20.00	11.30	226.0000
2	20.70	0.05	1.0050
3	20.10	7.18	144.3180
4	15.69	2.71	42.5199
5	12.70	0.20	2.5400
6	11.60	2.49	28.8840
計			445.2669
1/2			222.63
9 - 7			
符号	底 辺	高 さ	倍 面 積
1	21.19	9.55	202.3645
2	21.19	6.17	130.7423
3	18.61	0.10	1.8610
4	18.61	2.70	50.2470
計			385.2148
1/2			192.60
9 - 8			
符号	底 辺	高 さ	倍 面 積
1	20.57	9.26	190.4782
2	21.18	0.90	19.0620
3	21.18	9.79	207.3522
計			416.8924
1/2			208.44
9 - 9			
符号	底 辺	高 さ	倍 面 積
1	20.48	9.37	191.8976
2	20.82	0.80	16.6560
3	20.82	9.99	207.9918
計			416.5454
1/2			208.27

9 - 10			
符号	底 辺	高 さ	倍 面 積
1	20.40	9.10	185.6400
2	20.89	0.90	18.8010
3	20.89	9.98	208.4822
計			412.9232
1/2			206.46
9 - 11			
符号	底 辺	高 さ	倍 面 積
1	18.99	8.80	167.1120
2	19.50	0.90	17.5500
3	20.75	0.85	17.6375
4	20.75	9.55	198.7625
計			400.4620
1/2			200.23
9 - 12			
符号	底 辺	高 さ	倍 面 積
1	12.05	1.80	21.6900
2	13.60	2.60	35.3600
3	15.30	2.30	35.1900
4	17.50	2.20	38.5000
5	17.50	0.95	16.6250
6	18.40	2.00	36.8000
7	20.65	1.85	38.2025
8	20.65	9.15	188.9475
計			411.3150
1/2			205.65

作 製 年 月 日
昭和 51 年 月 日

作 製 者

申 請 人

神戸市長 宮崎 辰雄

縮 尺