

土地積所測在図
土地積所測在図


地番	
土地の所在	須磨区菅の台6丁目

昭和51年3月16日
作製年月日

作製者

申請人

神戸市長 宮崎辰雄

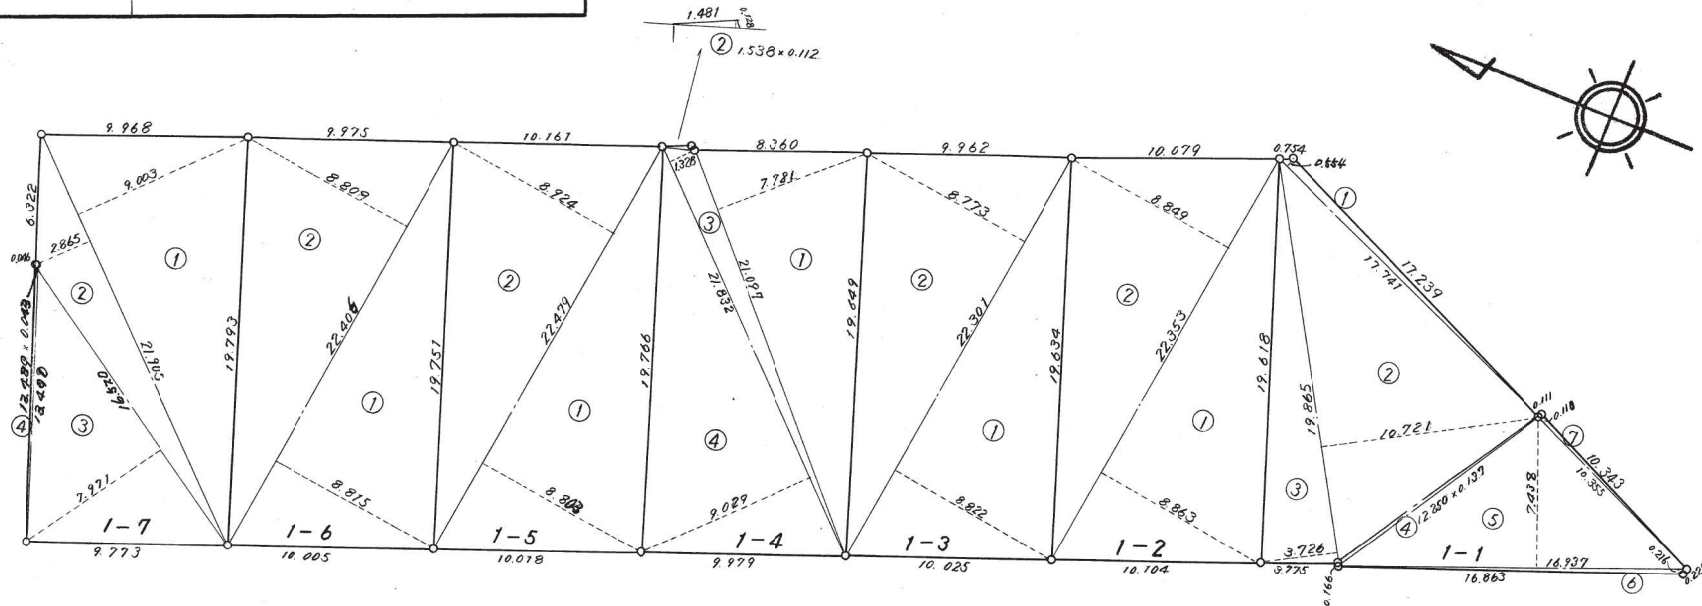

符号	底辺	高さ	倍面積
1	17.741	0.554	9.828514
2	19.865	10.721	212.972665
3	19.865	3.726	74.016990
4	12.250	0.137	1.678250
5	16.937	7.438	125.977406
6	16.937	0.216	3.658392
7	10.355	0.110	1.139050
計			429.271267
1/2			214.63
1	22.353	8.863	198.114639
2	22.353	8.849	197.801697
計			395.916336
1/2			197.95
1	22.301	8.822	196.739422
2	22.301	8.773	195.646673
計			392.386095
1/2			196.19

符号	底辺	高さ	倍面積
1	21.097	7.781	164.155757
2	1.538	0.112	0.172256
3	21.832	1.328	28.992896
4	21.832	9.029	197.121128
計			390.442037
1/2			195.22
1	22.479	8.803	197.882637
2	22.479	8.924	200.602596
計			398.485233
1/2			199.24
1	22.406	8.815	197.508890
2	22.406	8.809	197.374454
計			394.883344
1/2			197.44

符号	底辺	高さ	倍面積
1	21.905	9.003	197.210715
2	21.905	2.865	62.757825
3	16.520	7.971	131.680920
4	13.490	0.043	0.580070
計			392.229530
1/2			196.11

縮尺

1:300