


土地積測在図
土地積測在図

地番	
土地の所在	須磨区菅の台6丁目

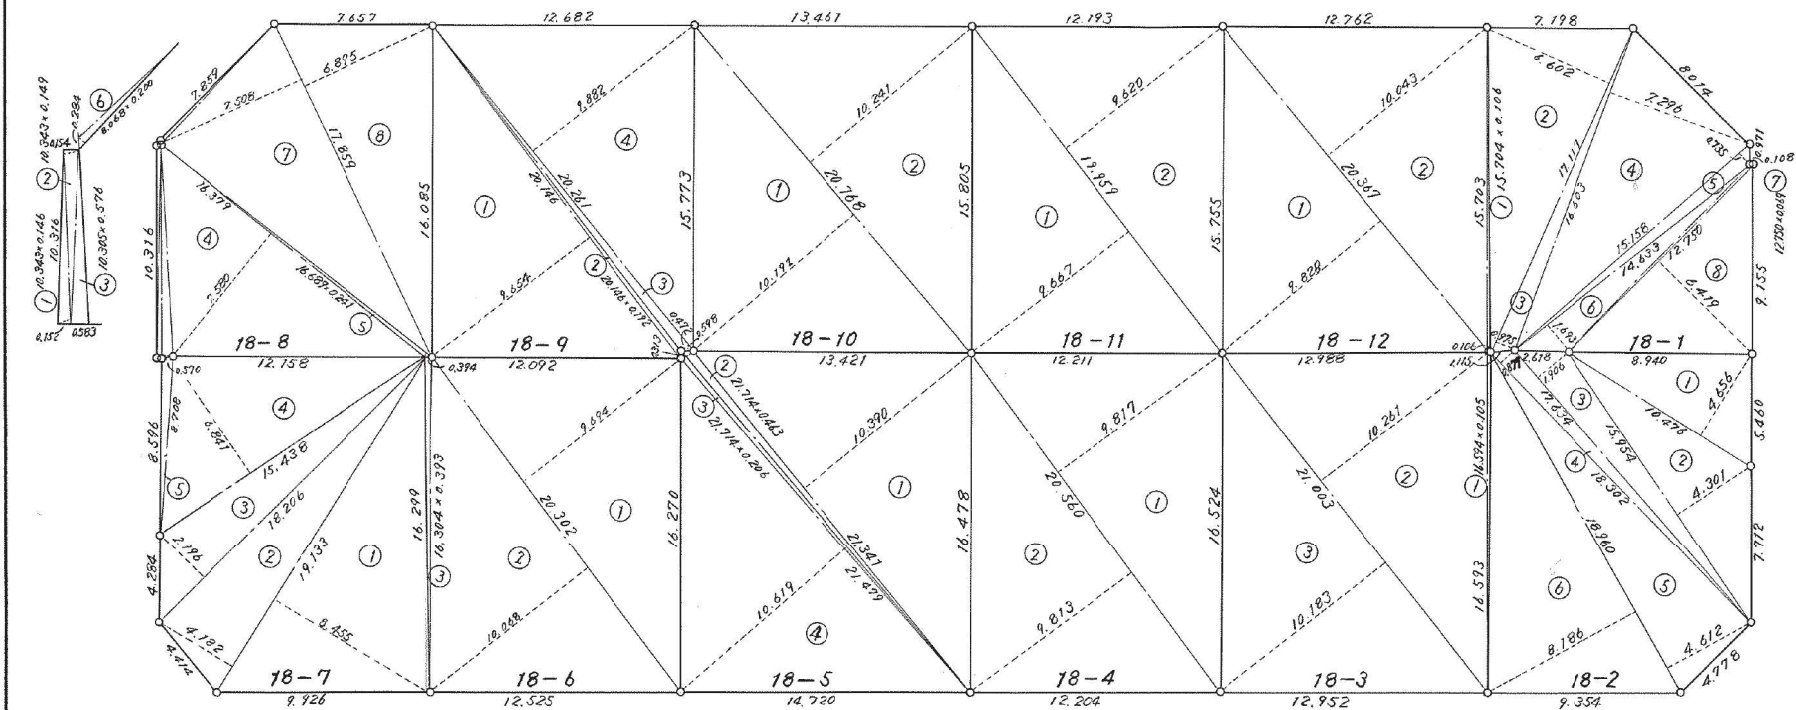

昭和
51年
3月
16日

作製
年月
日

作製者

申請人

神戸市長
宮崎辰雄

縮尺

1:300

土 地 所 在 図
地 積 測 量 図

地 番	
土地の所在	須磨区菅の台6丁目

	符号	底 辺	高 寸	倍 面 積
18-1	1	15.704	0.106	1.664624
	2	17.117	6.602	113.006434
	3	17.117	0.975	16.689075
	4	16.603	7.296	121.135488
	5	15.158	0.735	11.141130
	6	14.633	1.693	24.773669
	7	12.750	0.069	0.879750
	8	12.750	6.419	81.842250
	計			371.132420
	1/2			185.56
18-2	1	10.476	4.656	48.776256
	2	15.754	4.301	68.419154
	3	17.634	1.906	33.610404
	4	18.302	0.877	16.050854
	5	18.960	4.612	87.443520
	6	18.960	8.186	155.206560
	計			409.705748
	1/2			204.85
18-3	1	16.594	0.105	1.742370
	2	21.003	10.261	215.511783
	3	21.003	10.183	213.873549
	計			431.127702
	1/2			215.56

	符号	底 辺	高 寸	倍 面 積
18-4	1	20.560	9.817	201.837520
	2	20.560	9.813	201.755280
	計			403.592800
	1/2			201.79
18-5	1	21.341	10.390	221.732990
	2	21.714	0.463	10.053582
	3	21.714	0.206	4.473084
	4	21.479	10.619	228.085501
	計			464.345157
	1/2			232.17
18-6	1	20.302	9.694	196.807588
	2	20.302	10.060	204.400536
	3	16.304	0.393	6.407472
	計			407.615596
	1/2			203.80
18-7	1	19.133	8.455	161.769515
	2	19.133	4.182	80.014206
	3	18.206	2.996	54.545176
	4	15.438	6.841	105.611358
	5	8.708	0.570	4.963560
	計			406.903815
	1/2			203.45

	符号	底 辺	高 寸	倍 面 積
18-8	1	10.343	0.146	1.510078
	2	10.343	0.149	1.541107
	3	10.305	0.576	5.935680
	4	16.379	7.580	124.152820
	5	16.689	0.241	4.022049
	6	8.068	0.200	1.613600
	7	17.859	7.508	134.085372
	8	17.859	6.895	123.137805
	計			395.998511
	1/2			197.99
18-9	1	20.146	9.654	194.489484
	2	20.146	0.192	3.860032
	3	20.261	0.472	9.563192
	4	20.261	9.882	200.219202
	計			408.139910
	1/2			204.06
18-10	1	20.768	10.192	211.667456
	2	20.768	10.241	212.685088
	計			424.352544
	1/2			212.17
18-11	1	19.959	9.667	192.943653
	2	19.959	9.620	192.005580
	計			384.949233
	1/2			192.47
18-12	1	20.367	9.828	200.166876
	2	20.367	10.043	204.545781
	計			404.712657
	1/2			202.35

昭和 51 年 3 月 16 日
作 製 年 月 日
作 製 者
申 請 人
神戸市長 宮崎 辰雄