

~~土地所在図~~
土地積測量図


地番	26-1 ~ 4
土地の所在	須磨区菅の台7丁目(3/1)

昭和52年3月10日
作製年月日

作製者

申請人

神戸市長 宮崎 辰雄

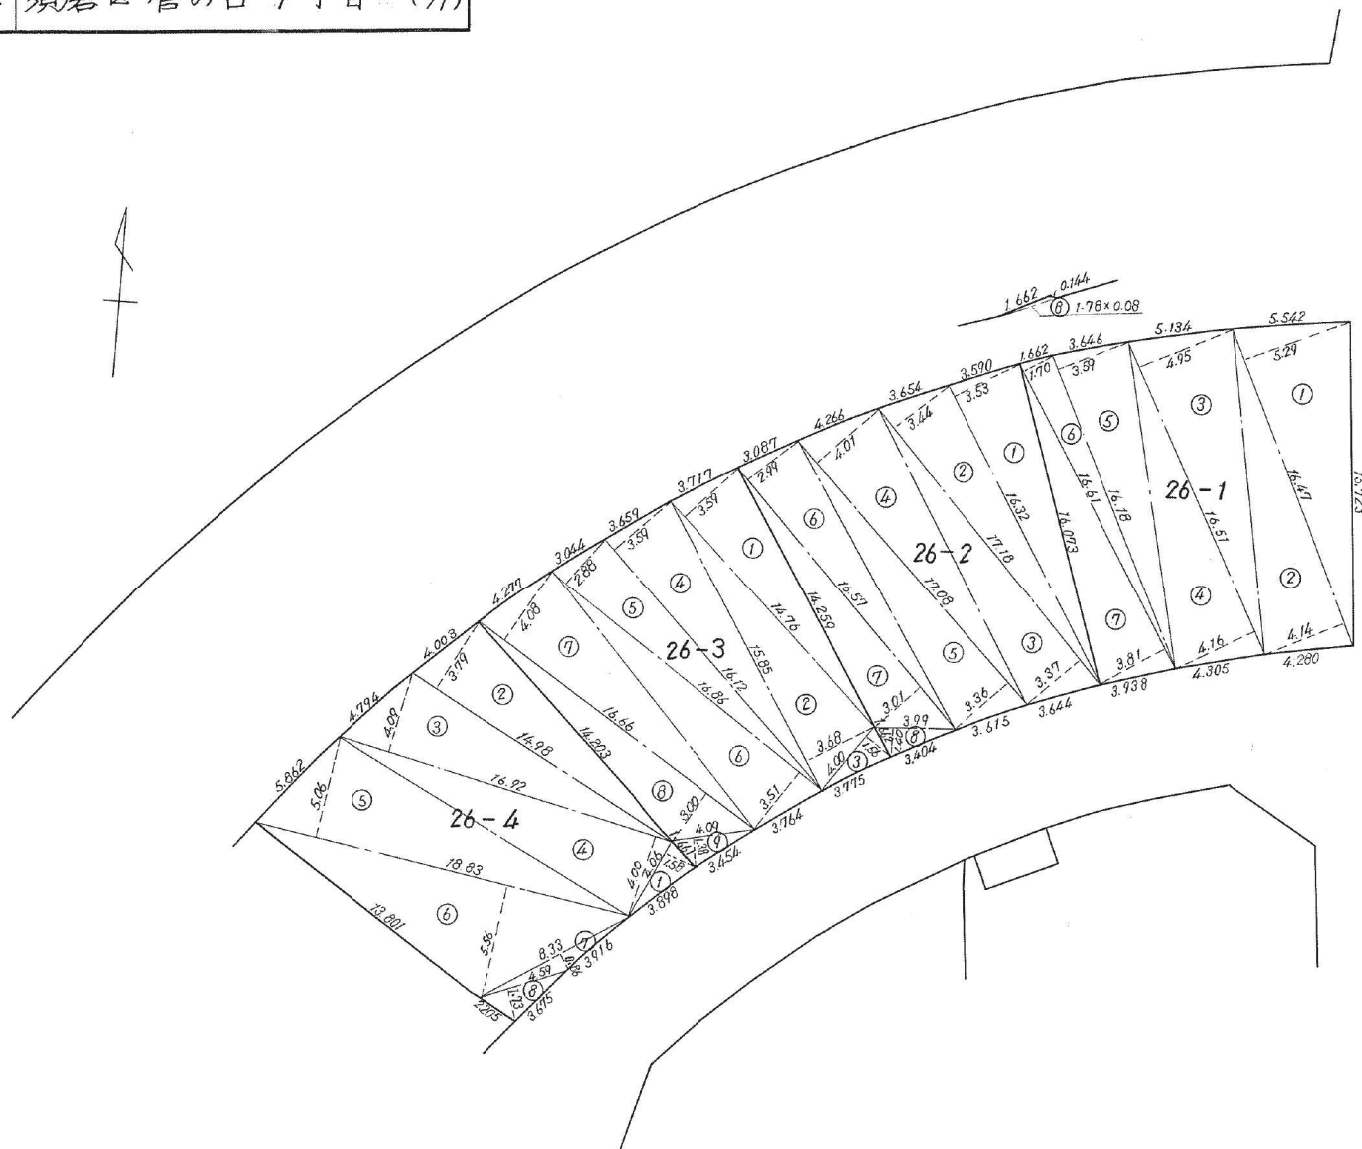

~~土地所在図~~
~~地積測量図~~


地番	26-5 ~ 7
土地の所在	須磨区 菅の台 7丁目 (3/2)

作製年 月 日
昭和 52 年 3 月 10 日

作製者

申請人

神戸市長 宮崎 辰雄

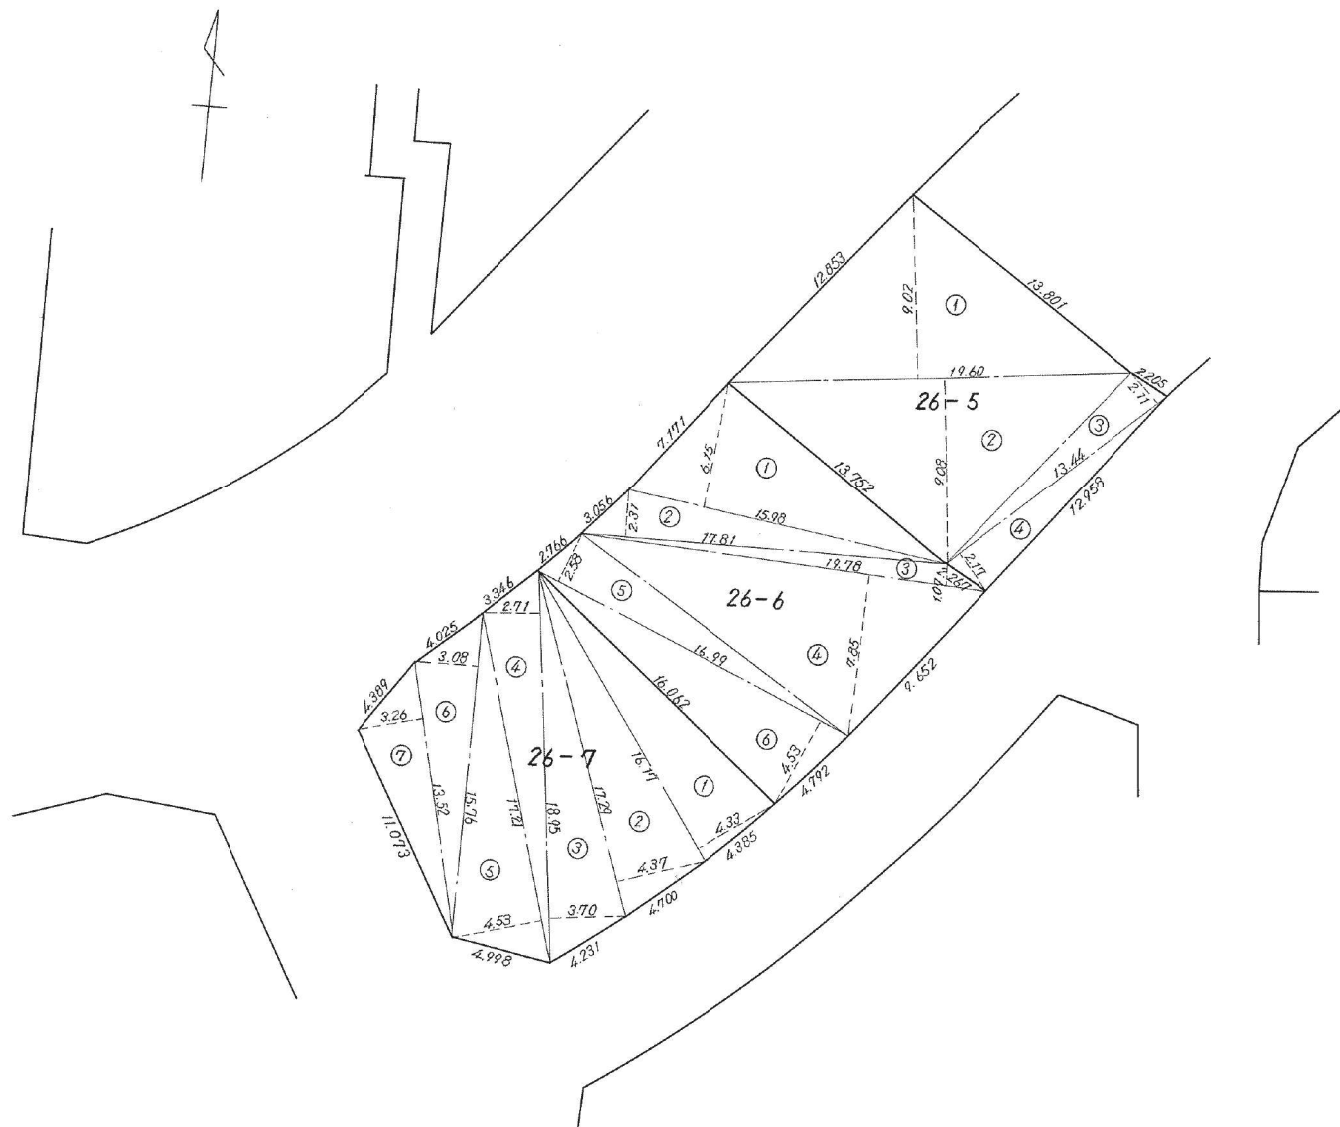

縮尺

1/300

~~土地所在図~~
土地積測量図

地番	26-1 ~ 7
土地の所在	須磨区 菅の台 7丁目 (3/3)

26-1				
符号	底辺	高さ	倍面積	
1	16.47	5.29	87	1263
2	16.47	4.14	68	1858
3	16.51	4.95	81	7245
4	16.51	4.16	68	6816
5	16.18	3.59	58	0862
6	16.61	1.70	28	2370
7	16.61	3.81	63	2841
8	1.78	0.08	0	1424
計			455	4679
1/2			227	73
26-2				
符号	底辺	高さ	倍面積	
1	16.32	3.53	57	6096
2	17.18	3.44	59	0992
3	17.18	3.37	57	8966
4	17.08	4.01	88	4908
5	17.08	3.36	57	3888
6	16.57	2.99	49	5443
7	16.57	3.01	49	8757
8	3.99	1.40	5	5860
計			405	4910
1/2			202	74
26-3				
符号	底辺	高さ	倍面積	
1	14.76	3.59	52	9884
2	15.85	3.68	58	3280
3	4.00	1.56	6	2400
4	16.12	3.59	57	8708
5	16.86	2.88	48	5568
6	16.86	3.51	59	1786
7	16.66	4.08	67	9728
8	16.66	3.00	49	9800
9	4.09	1.38	5	6442
計			406	7596
1/2			203	37

26-4				
符号	底辺	高さ	倍面積	
1	4.06	1.58	6	4148
2	14.98	3.79	56	7742
3	16.92	4.09	69	2028
4	16.92	4.00	67	6800
5	18.83	5.06	95	2798
6	18.83	5.56	104	6948
7	8.33	0.86	7	1638
8	4.59	1.73	7	9407
計			415	1509
1/2			207	57
26-5				
符号	底辺	高さ	倍面積	
1	19.60	9.02	176	7920
2	19.60	9.08	177	9680
3	13.44	2.11	28	3584
4	13.44	2.17	29	1648
計			412	2832
1/2			206	14
26-6				
符号	底辺	高さ	倍面積	
1	15.98	6.15	98	2770
2	17.81	2.31	41	1411
3	19.78	1.07	21	1646
4	19.78	7.85	155	2730
5	16.99	2.58	43	8342
6	16.99	4.53	76	9647
計			436	6546
1/2			218	32
26-7				
符号	底辺	高さ	倍面積	
1	16.17	4.33	70	0161
2	17.29	4.37	75	5573
3	18.95	3.70	70	1150
4	18.95	2.71	51	3545
5	17.21	4.53	77	9613
6	15.76	3.08	48	5408
7	13.52	3.26	44	0752
計			437	6202
1/2			218	81

昭和 52 年 3 月 10 日

作製年月日

作製者

申請人