

~~土地所在図~~
土地積測量図


地番	28-1~4, 28-12~13
土地の所在	須磨区菅の台7丁目 (3/1)

昭和52年3月10日
作製年月日

作製者

申請人

神戸市長 宮崎 辰雄

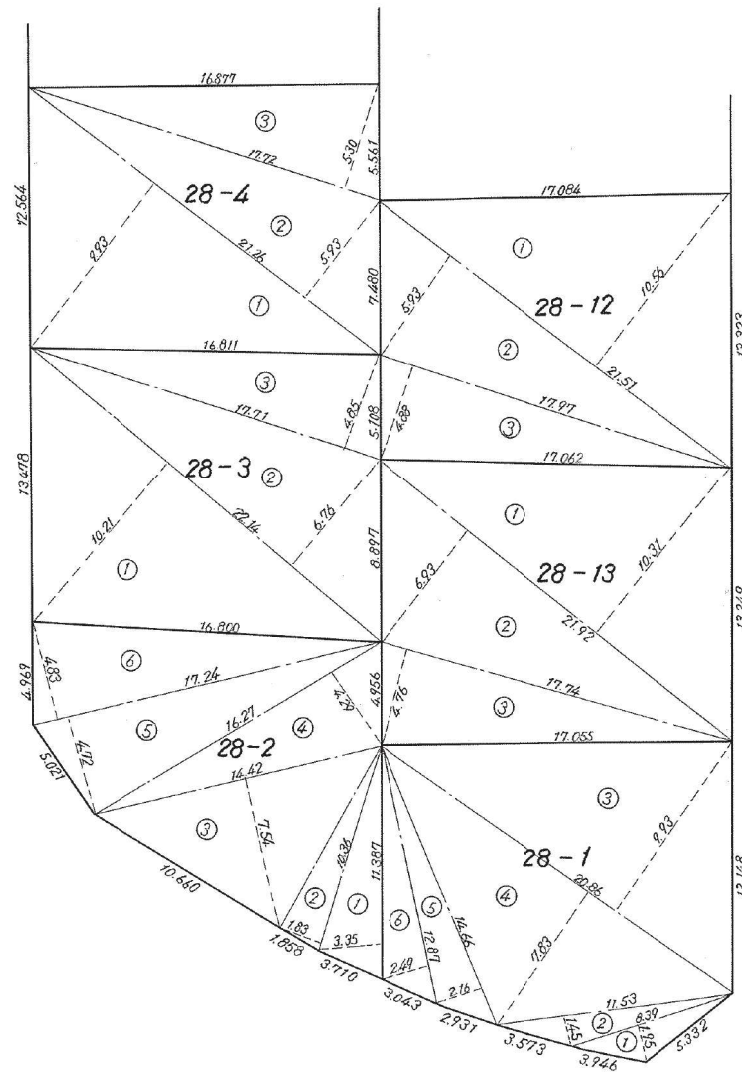


縮尺

1/300

~~土地所在図~~
土地積測量図

地番	28-5 ~ 11
土地の所在	須磨区菅の台7丁目 (3/2)

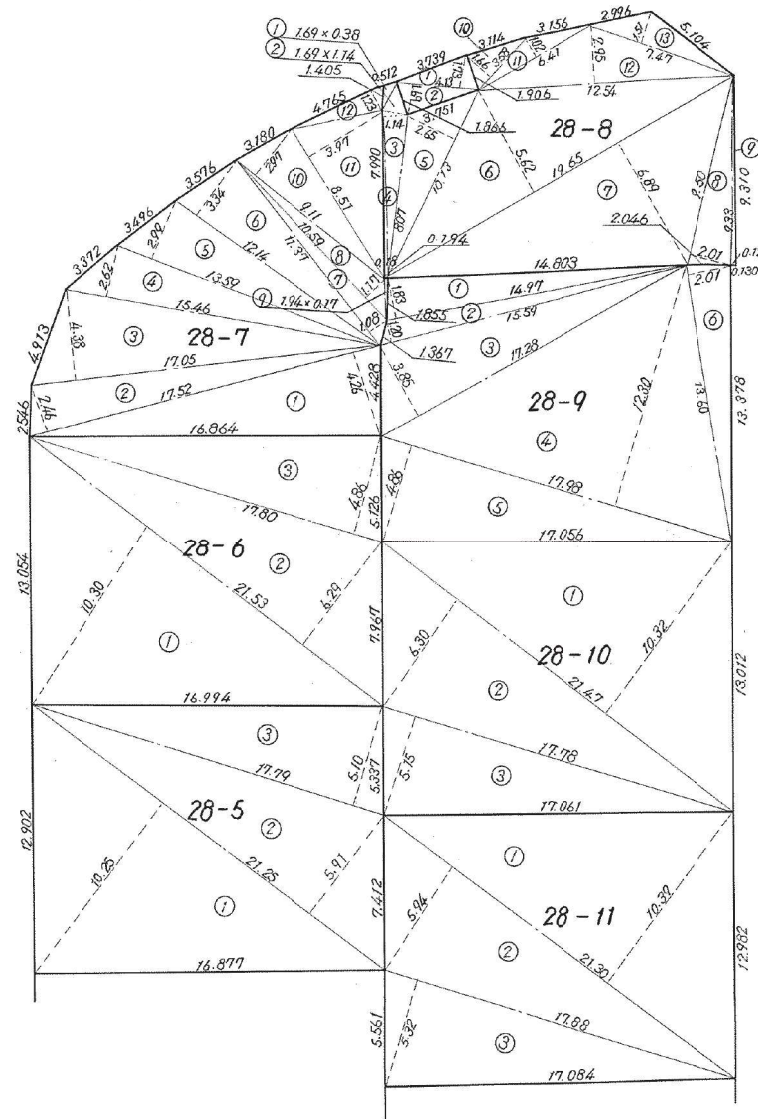

昭和52年3月10日
作製年月日

作製者

申請人

神戸市長
宮崎辰雄

縮尺

1/300

主 地 所 在 図
地 積 測 量 図

地 番	28-1~13
土地の所在	須磨区菅の台7丁目(3/3)

28-1			
符号	底 辺	高 寸	倍面積
1	8.39	1.25	16.3605
2	11.53	1.45	16.7185
3	20.86	9.93	207.1398
4	20.86	7.83	163.3338
5	14.66	2.16	31.6656
6	12.87	2.49	32.0463
計			467.2645
1/2			233.63
28-2			
符号	底 辺	高 寸	倍面積
1	11.387	3.35	38.14645
2	10.36	1.83	18.9588
3	14.42	7.54	108.7268
4	16.27	4.29	69.7983
5	17.24	4.72	81.3728
6	17.24	4.83	83.2692
計			400.27235
1/2			200.13
28-3			
符号	底 辺	高 寸	倍面積
1	22.14	10.21	226.0494
2	22.14	6.76	149.6664
3	17.71	4.85	85.8935
計			461.6093
1/2			230.80
28-4			
符号	底 辺	高 寸	倍面積
1	21.26	9.93	211.7118
2	21.26	5.93	126.0718
3	17.72	5.30	93.9160
計			431.0996
1/2			215.54
28-5			
符号	底 辺	高 寸	倍面積
1	21.25	10.25	217.8125
2	21.25	5.91	125.5875
3	17.79	5.10	90.7290
計			434.1290
1/2			217.06

28-6			
符号	底 辺	高 寸	倍面積
1	21.53	10.30	221.7590
2	21.53	6.29	135.4237
3	17.80	4.86	86.5080
計			443.6907
1/2			221.84
28-7			
符号	底 辺	高 寸	倍面積
1	17.52	4.26	74.6352
2	17.52	2.46	43.0992
3	17.05	4.38	74.6790
4	15.46	2.62	40.5052
5	13.59	2.99	40.6341
6	12.14	3.34	40.5476
7	11.37	1.08	12.2796
8	10.59	1.17	12.3903
9	1.94	0.17	0.3298
10	9.11	2.97	27.0567
11	8.51	3.97	33.7841
12	4.765	1.23	5.86095
計			405.80235
1/2			202.90
28-8			
符号	底 辺	高 寸	倍面積
1	1.69	0.38	0.6422
2	1.69	1.14	1.9266
3	8.07	1.14	9.1998
4	8.07	0.18	1.4526
5	10.13	2.65	26.8445
6	19.65	5.62	110.4330
7	19.65	6.89	135.3885
8	9.50	2.01	19.0950
9	9.33	0.12	1.1196
10	3.58	1.66	5.9428
11	6.41	1.02	6.5382
12	12.54	2.95	36.9930
13	7.47	1.51	11.2797
計			366.8555
1/2			183.42

28-9			
符号	底 辺	高 寸	倍面積
1	14.97	1.83	27.3951
2	15.59	1.20	18.7080
3	17.28	3.85	66.5280
4	17.98	12.30	221.1540
5	17.98	4.86	87.3828
6	13.60	2.01	27.3360
計			448.5039
1/2			224.25
28-10			
符号	底 辺	高 寸	倍面積
1	21.47	10.32	221.5704
2	21.47	6.30	135.2610
3	17.78	5.15	91.5670
計			448.3984
1/2			224.19
28-11			
符号	底 辺	高 寸	倍面積
1	21.30	10.39	221.3070
2	21.30	5.94	126.5220
3	17.88	5.32	95.1216
計			442.9506
1/2			221.47
28-12			
符号	底 辺	高 寸	倍面積
1	21.51	10.56	227.1456
2	21.51	5.93	127.5543
3	17.97	4.88	87.6936
計			442.3935
1/2			221.19
28-13			
符号	底 辺	高 寸	倍面積
1	21.92	10.31	225.9952
2	21.92	6.93	151.9056
3	17.74	4.76	84.4424
計			462.3432
1/2			231.17
コ ミ			
符号	底 辺	高 寸	倍面積
1	4.13	1.73	7.1449
2	4.13	1.69	6.9797
計			14.1246
1/2			7.06

昭和 52年 3月 10日	作 製 年 月 日	作 製 者
申 請 人		