


地番	29-1~5, 13~15
土地の所在	須磨区 菅の台 7丁目 (3/1)

土地の所在 須磨区 菅の台 7 丁目 (3/1)

作 製 者

申請人

神戸市長 宮崎 辰雄

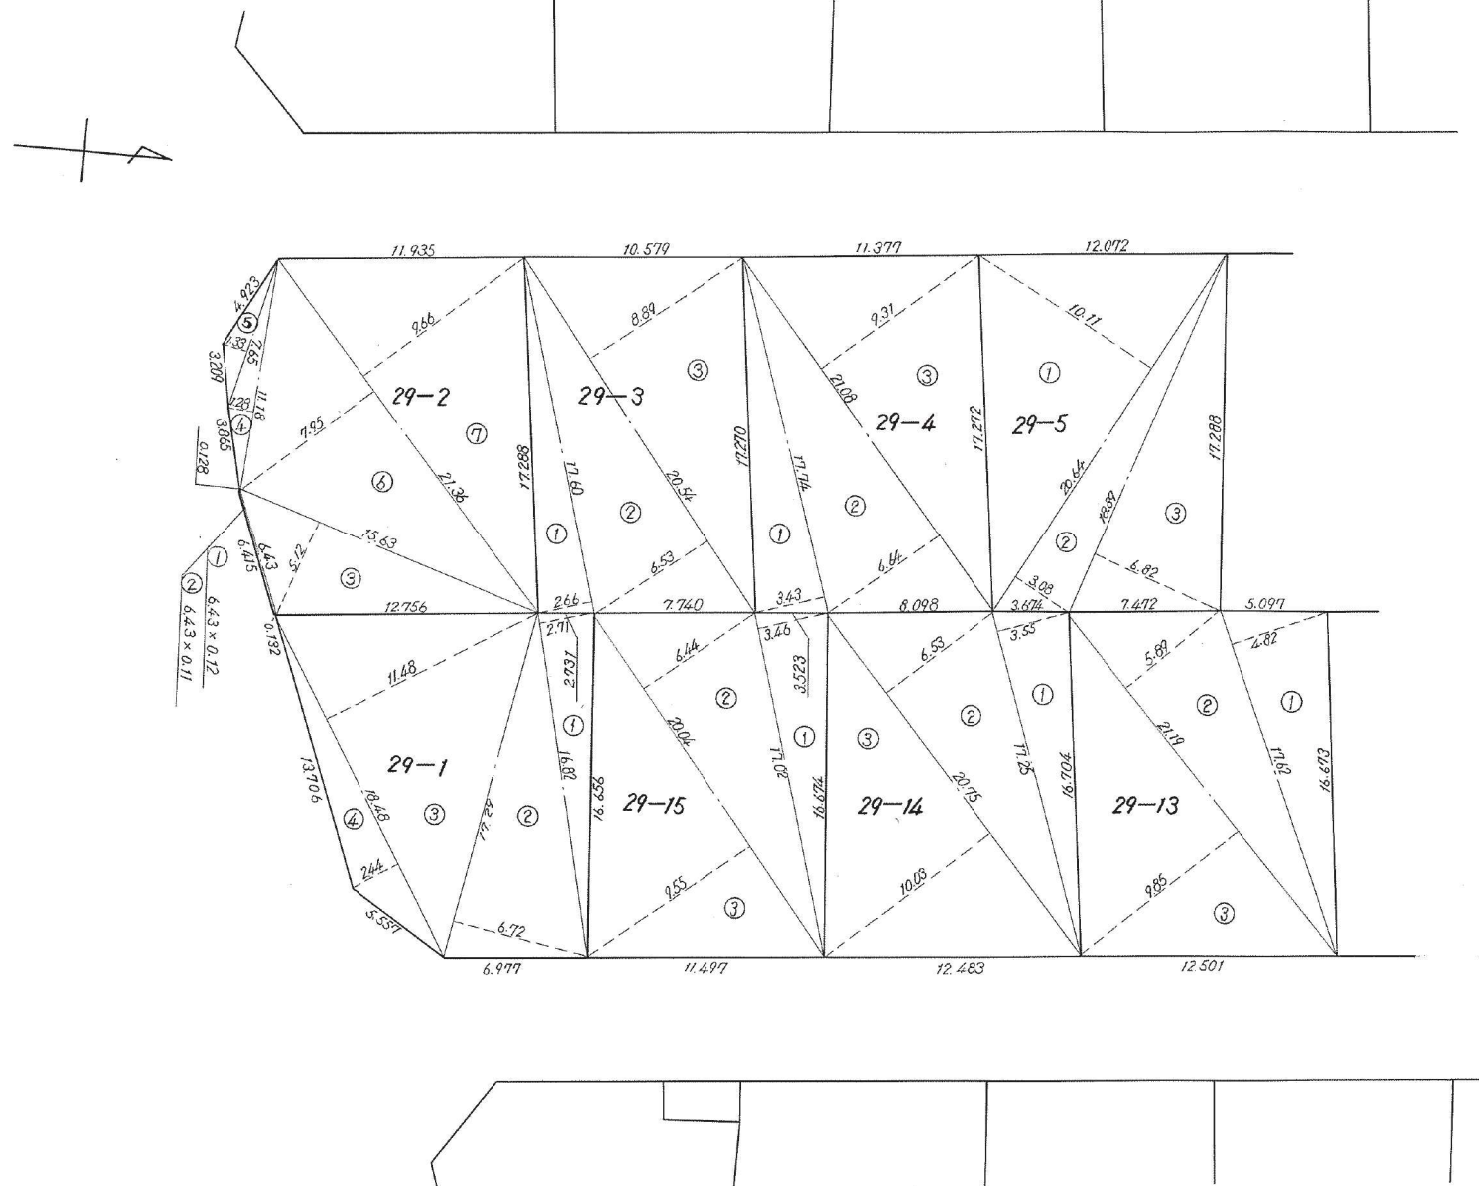

縮 尺

 $1/300$

地 番	29-6 ~ 12
土 地 の 所 在	須磨区 菅の台 7 丁目 (3/2)

29-6 ~ 12


土地の所在 須磨区 菅の台 7 丁目 (3/2)

昭和52年3月10日	作製年月日
------------	-------

作製者

申請人

神戸市長 宮崎 辰雄

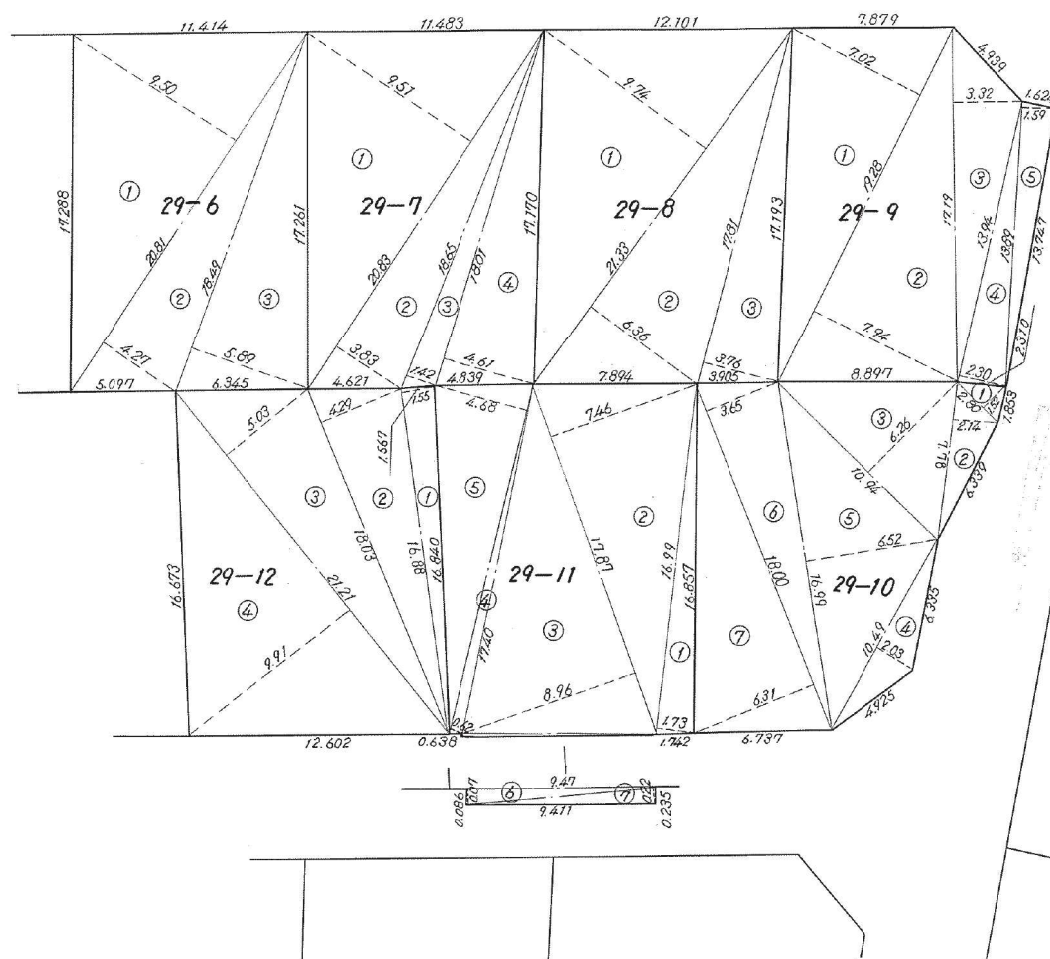

縮 尺

1/300

主 地 所 在 図
地 積 測 量 図

地 番	29-1 ~ 15
土地の所在	須磨区 菅の台 7丁目 (3/3)

29-1			
符号	底 辺	高 寸	倍 面 積
1	16.82	2.71	45.5822
2	17.29	6.72	116.1888
3	18.48	11.48	212.1504
4	18.48	2.44	45.0912
計			419.0126
1/2			209.50
29-2			
符号	底 辺	高 寸	倍 面 積
1	6.43	0.12	0.7716
2	6.43	0.11	0.7073
3	15.63	5.12	80.0256
4	17.18	1.28	14.3104
5	7.65	1.33	10.1745
6	21.36	7.95	169.8120
7	21.36	9.66	206.3376
計			482.1390
1/2			241.06
29-3			
符号	底 辺	高 寸	倍 面 積
1	17.60	2.66	46.8160
2	20.54	6.53	134.1262
3	20.54	8.89	182.6006
計			363.5428
1/2			181.77
29-4			
符号	底 辺	高 寸	倍 面 積
1	17.74	3.43	60.8482
2	21.08	6.64	139.9712
3	21.08	9.31	196.2548
計			397.0742
1/2			198.53
29-5			
符号	底 辺	高 寸	倍 面 積
1	20.64	10.11	208.6704
2	20.64	3.08	63.5712
3	18.89	6.82	128.8298
計			401.0714
1/2			200.53

29-6			
符号	底 辺	高 寸	倍 面 積
1	20.81	9.50	197.6950
2	20.81	4.27	88.8587
3	18.49	5.89	108.9061
計			395.4598
1/2			197.72
29-7			
符号	底 辺	高 寸	倍 面 積
1	20.83	9.51	198.0933
2	20.83	3.83	79.7789
3	18.65	1.42	26.4830
4	18.01	4.61	83.0261
計			387.3813
1/2			193.69
29-8			
符号	底 辺	高 寸	倍 面 積
1	21.33	9.74	207.7542
2	21.33	6.36	135.6588
3	17.81	3.76	66.9656
計			410.3786
1/2			205.18
29-9			
符号	底 辺	高 寸	倍 面 積
1	19.28	7.02	135.3456
2	19.28	7.94	153.0832
3	17.19	3.32	57.0708
4	13.94	2.30	32.0620
5	13.89	1.59	22.0851
計			399.6467
1/2			199.82
29-10			
符号	底 辺	高 寸	倍 面 積
1	2.80	1.52	4.2560
2	7.78	2.14	16.6492
3	10.94	6.26	68.4844
4	10.49	2.03	21.2947
5	16.99	6.52	110.7748
6	18.00	3.65	65.7000
7	18.00	6.31	113.5800
計			400.7391
1/2			200.36

29-11			
符号	底 辺	高 寸	倍 面 積
1	16.99	1.73	29.3927
2	17.87	7.46	133.3102
3	17.87	8.96	160.1152
4	17.40	0.62	10.7880
5	17.40	4.68	81.4320
6	9.47	0.07	0.6629
7	9.47	0.22	2.0834
計			417.7844
1/2			208.89
29-12			
符号	底 辺	高 寸	倍 面 積
1	16.88	1.55	26.1640
2	18.03	4.29	77.3487
3	21.21	5.03	106.6863
4	21.21	9.91	210.1911
計			420.3901
1/2			210.19
29-13			
符号	底 辺	高 寸	倍 面 積
1	17.62	4.82	84.9284
2	21.19	5.89	124.8091
3	21.19	9.85	208.7215
計			418.4590
1/2			209.22
29-14			
符号	底 辺	高 寸	倍 面 積
1	17.25	3.55	61.2375
2	20.75	6.53	135.4975
3	20.75	10.03	208.1225
計			404.8575
1/2			202.42
29-15			
符号	底 辺	高 寸	倍 面 積
1	17.02	3.46	58.8892
2	20.04	6.44	129.0576
3	20.04	9.55	191.3820
計			379.3288
1/2			189.66

昭和 52 年 3 月 10 日

作 製 年 月 日

作 製 者

申 請 人

縮 尺