


地 番	4 番 1~6、18~21
土地の所在	須磨区 菅の台 7 丁目 (4/1)

土地の所在 須磨区 菅の台7丁目 (4/1)

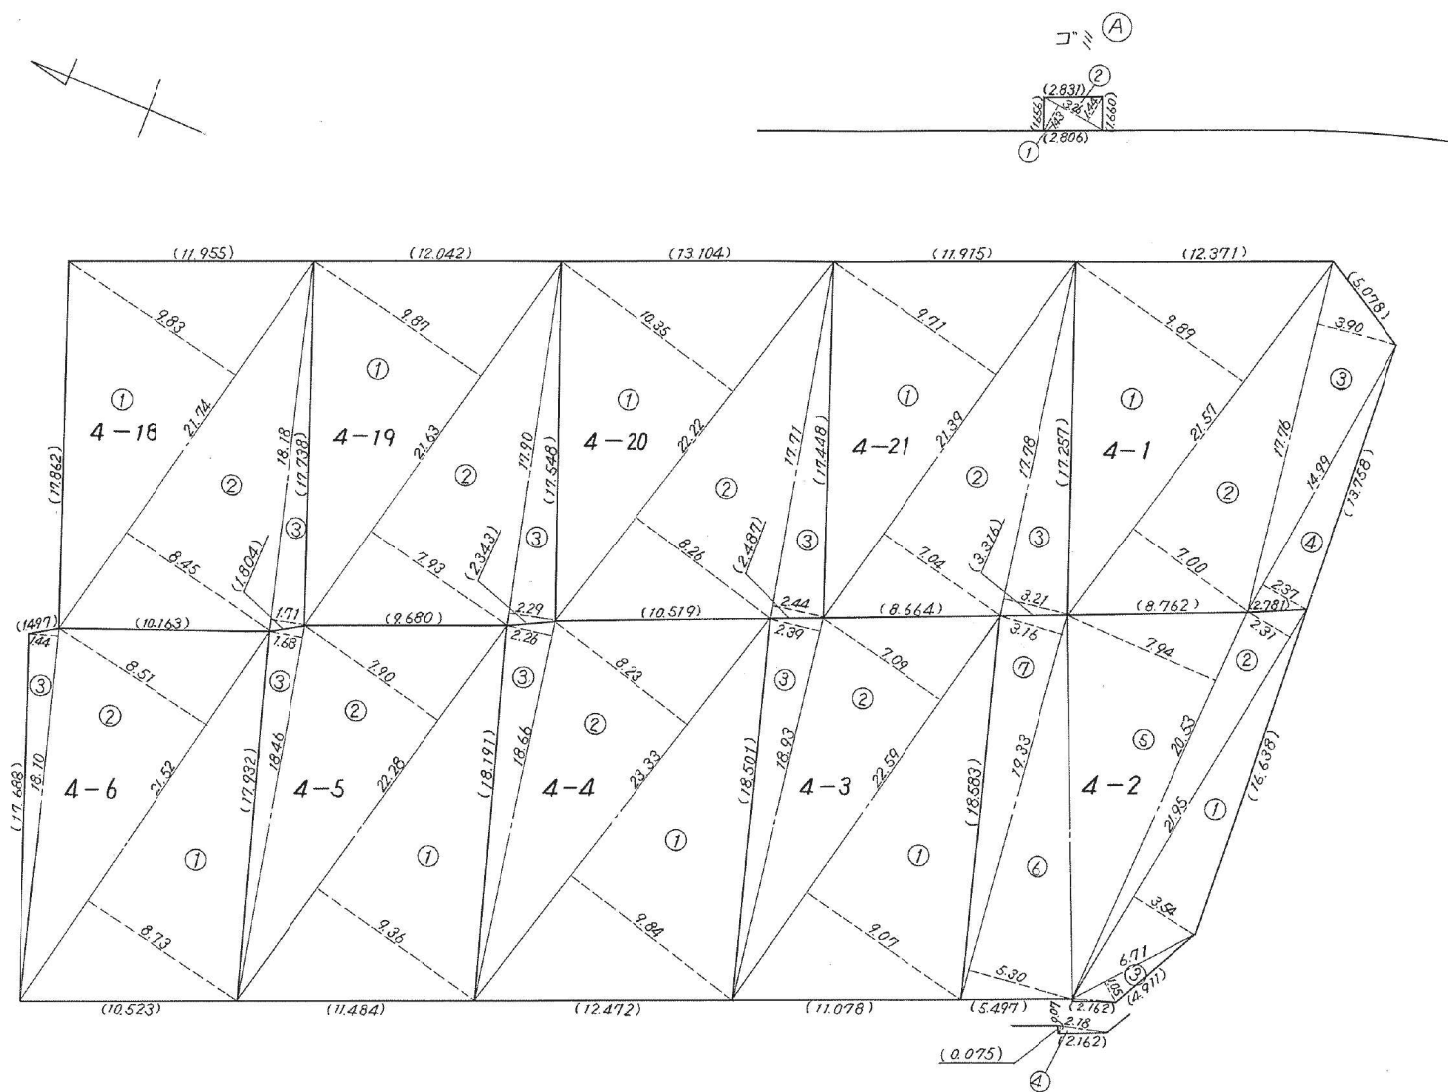

昭和52年3月10日

作製者

申請人

神戸市長 宮崎 辰雄

縮 尺

1:300

土地積測量図

地番	4番 1~6, 18~21
土地の所在	須磨区 菅の台7丁目 (4/2)

4-1				
番号	底辺	高さ	倍面積	
1	21.57	9.89	213	3273
2	21.57	7.00	150	9900
3	17.76	3.90	69	2640
4	14.99	2.37	35	5263
計			469	1076
1/2			234	55
4-2				
番号	底辺	高さ	倍面積	
1	21.95	3.54	77	7030
2	21.95	2.31	50	7045
3	6.71	1.05	7	0455
4	2.18	0.07	0	1526
5	20.53	7.94	163	0082
6	19.33	5.30	102	4490
7	19.33	3.16	61	0828
計			462	1456
1/2			231	07
4-3				
番号	底辺	高さ	倍面積	
1	22.59	9.07	204	8913
2	22.59	7.09	160	1631
3	18.93	2.39	45	2427
計			410	2971
1/2			205	14
4-4				
番号	底辺	高さ	倍面積	
1	23.33	9.84	239	5672
2	23.33	8.23	192	0059
3	18.66	2.26	42	1716
計			463	7447
1/2			231	87

4-5				
番号	底辺	高さ	倍面積	
1	22.28	9.36	208	5408
2	22.28	7.90	176	0120
3	18.46	1.68	31	0128
計			415	5656
1/2			207	78
4-6				
番号	底辺	高さ	倍面積	
1	21.52	8.73	187	8696
2	21.52	8.51	183	1352
3	18.10	1.44	26	0640
計			397	0688
1/2			198	53
4-18				
番号	底辺	高さ	倍面積	
1	21.74	9.83	213	7042
2	21.74	8.45	183	7030
3	18.16	1.71	37	0878
計			428	4950
1/2			214	24
4-19				
番号	底辺	高さ	倍面積	
1	21.63	9.87	213	4881
2	21.63	7.93	171	5259
3	17.90	2.29	40	9910
計			426	0050
1/2			213	00

4-20				
番号	底辺	高さ	倍面積	
1	22.22	10.35	229	9770
2	22.22	8.26	183	5372
3	17.71	2.44	43	2124
計			456	7266
1/2			228	36
4-21				
番号	底辺	高さ	倍面積	
1	21.39	9.71	207	6969
2	21.39	7.04	150	5856
3	17.78	3.21	57	0738
計			415	3563
1/2			207	67

① ゴミステーション				
番号	底辺	高さ	倍面積	
1	3.26	1.43	4	6618
2	3.26	1.44	4	6944
計			9	3562
1/2			4	67

昭和52年3月10日	作製年月日
作製者	
申請人	神戸市長 宮崎 辰雄

土地所在図
地積測量図

4


地番	4番 7~17
土地の所在	須磨区菅の台7丁目(4/3)

昭和52年3月10日
作製年月日

作製者

申請人

神戸市長 宮崎辰雄

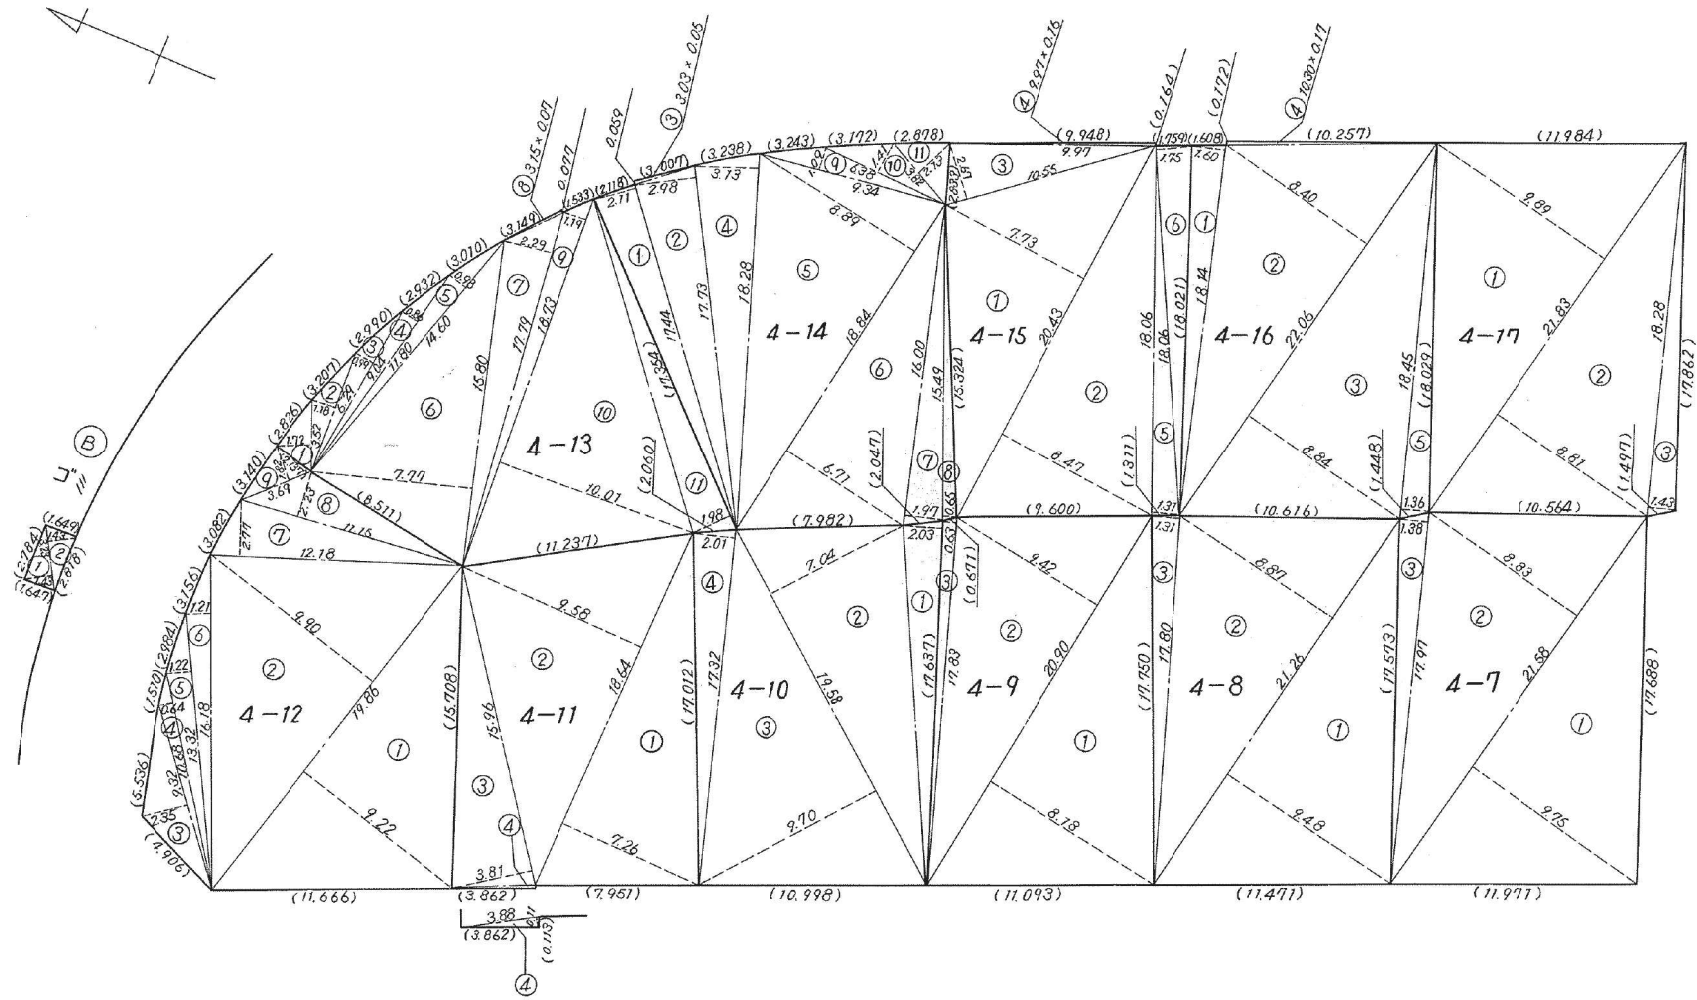

縮尺	1:300
----	-------

土 地 所 在 図
地 積 測 量 図

地 番	4 番 7~17
土地の所在	須磨区 菅の台7丁目 (4/4)

4 - 7				
番号	底 辺	高 サ	倍 面 積	
1	21.58	9.75	210	4050
2	21.58	8.83	190	5514
3	17.97	1.38	24	7986
計			425	7550
1/2			212	87

4 - 8				
番号	底 辺	高 サ	倍 面 積	
1	21.26	9.48	201	5448
2	21.26	8.87	188	5762
3	17.80	1.31	23	3180
計			413	4390
1/2			206	71

4 - 9				
番号	底 辺	高 サ	倍 面 積	
1	20.90	8.18	170	9620
2	20.90	9.42	196	8780
3	17.83	0.63	11	2329
計			379	0729
1/2			189	53

4 - 10				
番号	底 辺	高 サ	倍 面 積	
1	17.637	2.03	35	80311
2	19.58	7.04	137	8432
3	19.58	9.70	189	9260
4	17.32	2.01	34	8132
計			398	38551
1/2			199	19

4 - 11				
番号	底 辺	高 サ	倍 面 積	
1	18.64	7.26	135	3264
2	18.64	9.58	178	5712
3	15.96	3.81	60	8076
4	3.88	0.11	0	4268
計			375	1320
1/2			187	56

4 - 12						
番号	底 辺		高 サ		倍 面 積	
1	19	86	9	22	183	1092
2	19	86	9	90	196	6140
3	9	32	2	35	21	9020
4	10	68	0	64	6	8352
5	13	32	1	22	16	2504
6	16	18	1	21	19	5778
7	12	78	2	77	33	7386
8	11	15	2	23	24	6645
9	3	69	1	82	6	7158
計					509	6075
1/2					254	80

4 - 13						
番号	底 辺		高 サ		倍 面 積	
1	3	52	1	72	6	0544
2	6	29	1	18	7	4222
3	9	04	0	99	8	9496
4	11	80	0	86	10	1480
5	14	60	0	98	14	3080
6	15	80	7	77	122	7660
7	17	79	2	29	40	7397
8	3	15	0	07	0	2205
9	18	73	1	19	22	2887
10	18	73	10	01	187	4873
11	17	354	1	98	34	36092
計					454	74472
1/2					227	37

4 - 14						
番号	底 辺		高 サ		倍 面 積	
1	17	44	2	11	36	7984
2	17	73	2	98	52	8354
3	3	03	0	05	0	1515
4	18	28	3	13	57	2164
5	18	84	8	89	167	4876
6	18	84	6	71	126	4164
7	16	00	1	97	31	5200
8	15	49	0	65	10	0685
9	9	34	1	09	10	1806
10	6	38	1	41	8	9958
11	3	82	2	13	8	1366
計					509	8072
1/2					254	90

4-15				
番号	底 辺	高 サ	倍 面 積	
1	20.43	7.73	157	9239
2	20.43	8.47	173	0421
3	10.55	2.67	28	1685
4	9.97	0.16	1	5952
5	18.06	1.31	23	6586
6	18.06	1.75	31	6050
計			415	9933
1/2			207	99

4-16				
番号	底 辺	高 サ	倍 面 積	
1	18.14	1.60	29	0240
2	22.06	8.40	185	3040
3	22.06	8.84	195	0704
4	10.30	0.17	1	7510
5	18.45	1.36	25	0920
計			436	1814
1/2			218	09

4-17				
番号	底 辺	高 サ	倍 面 積	
1	21.83	9.89	215	8987
2	21.83	8.81	192	3223
3	18.28	1.43	26	1404
計			434	3614
1/2			217	18

⑧ ゴミステーション				
番号	底 辺	高 サ	倍 面 積	
1	3.23	1.43	4.6189	
2	3.23	1.43	4.6189	
計			9.2378	
1/2			4.61	

昭和 52 年 3 月 10 日
作 製 年 月 日

作 製 者

申 請 人

神戸市長 宮崎 辰雄