


土地積所測在量図

地番	
土地の所在	須磨区菅の台6丁目 (1/2)


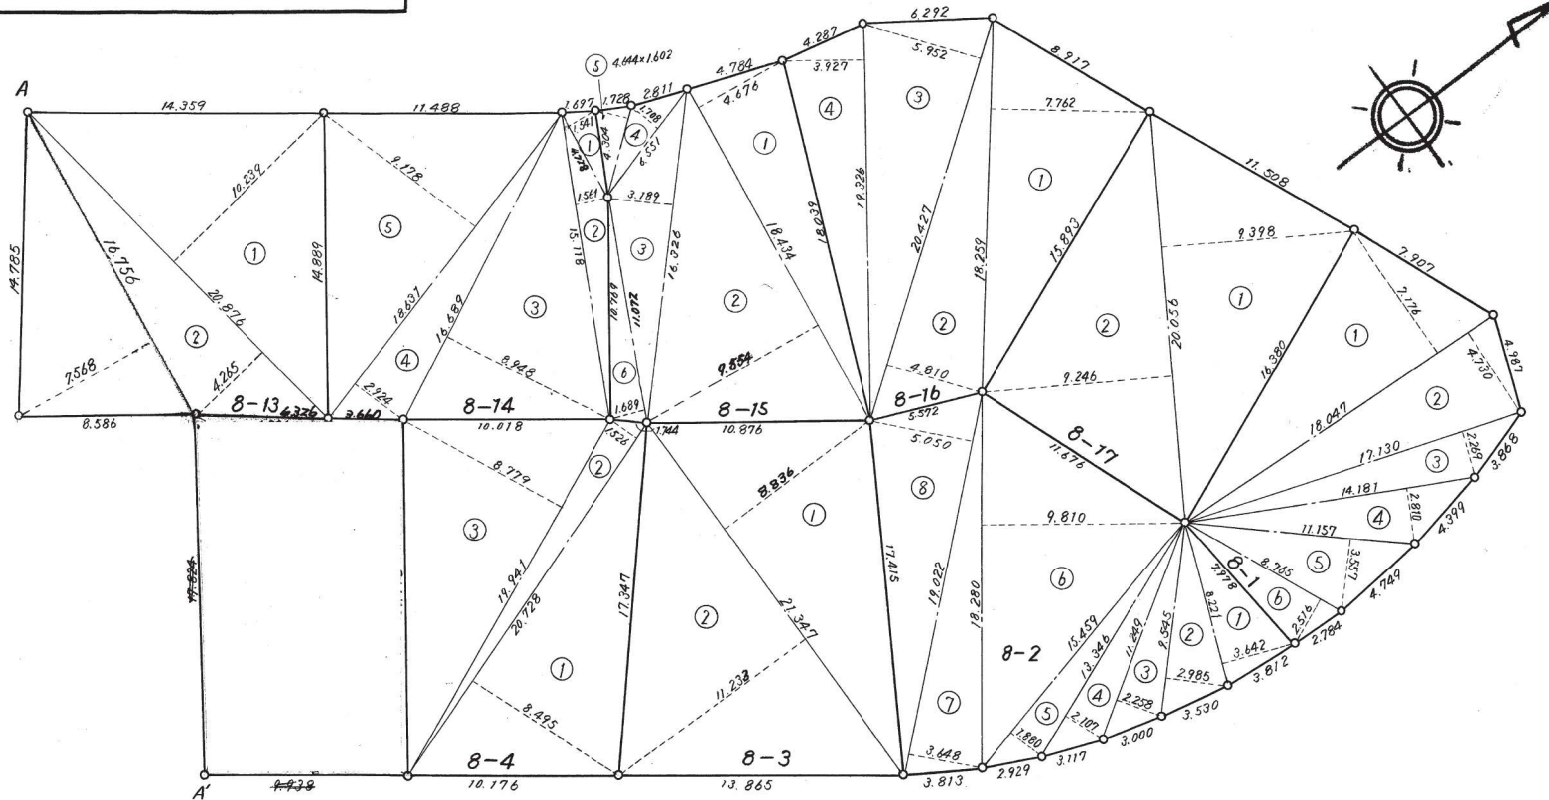


昭和51年3月16日	作製年 月 日
作製者	
申請人	神戸市長 宮崎辰雄

縮尺 1:300

土 地 所 在 図
地 積 測 量 図

地 番	
土地の所在	須磨区菅の台6丁目 (2/2)

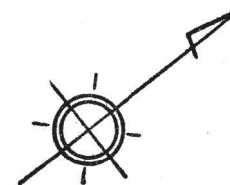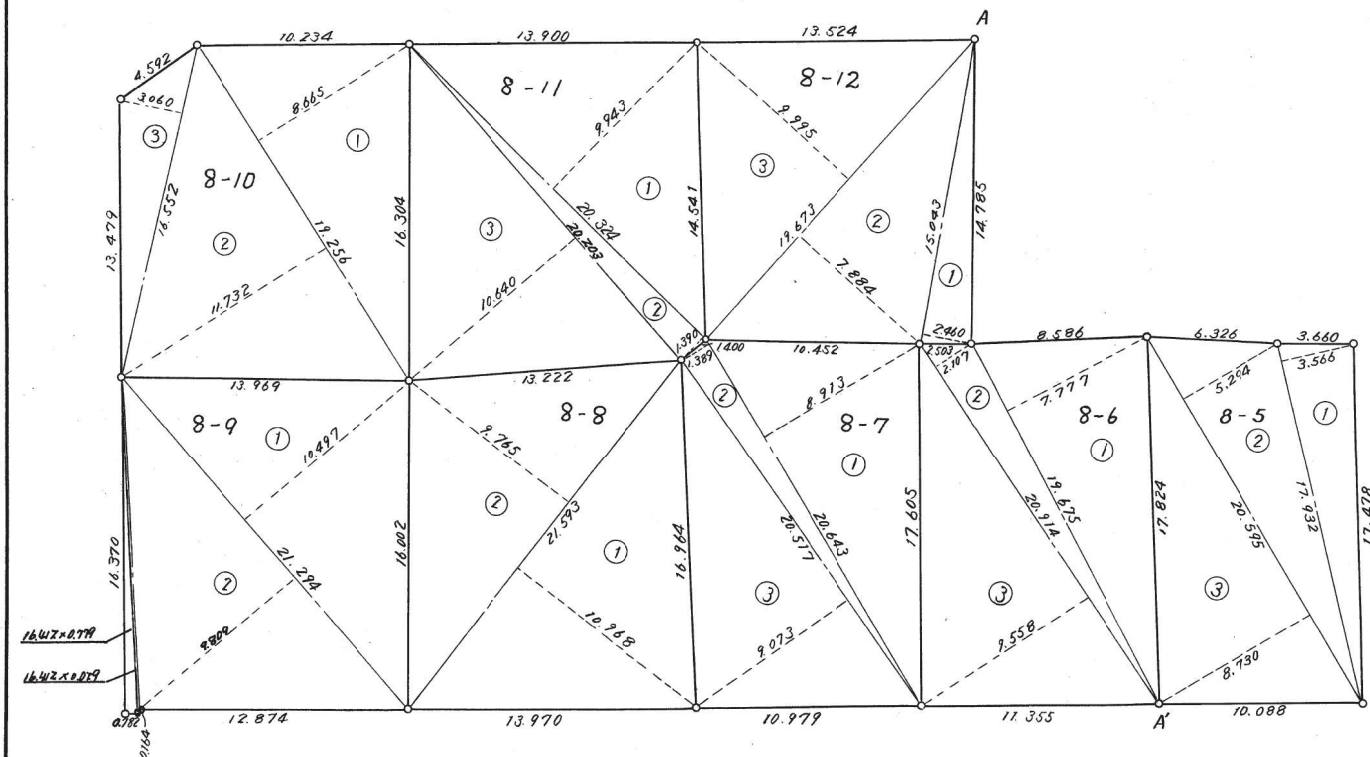

昭和 57 年 3 月 16 日
作 製 年 月 日

作 製 者

申 請 人

神戸市長 宮崎 辰雄

縮 尺

1:300

土地積所測在量図

地番	
土地の所在	須磨区菅の台6丁目

符号	底 辺	高 さ	倍 面 積	
8-1	1	18.047	7.176	129.505272
	2	18.047	4.730	85.362310
	3	17.130	2.269	38.867970
	4	14.181	2.810	39.848610
	5	11.157	3.557	39.685449
	6	8.765	2.516	22.052740
	計			355.322351
$\frac{1}{2}$			177.66	
8-2	1	8.221	3.642	29.940882
	2	9.545	2.985	28.491825
	3	11.249	2.258	25.400242
	4	13.346	2.107	28.120022
	5	15.459	1.880	29.062920
	6	18.280	9.810	179.326800
	7	19.022	3.648	69.392256
	8	19.022	5.050	96.061100
計			485.796047	
$\frac{1}{2}$			242.89	
8-3	1	21.347	8.836	188.622092
	2	21.347	11.233	239.790851
	計			428.412943
$\frac{1}{2}$			214.20	

	符号	底 辺	高 さ	倍 面 積
8-4	1	20.728	8.495	176.084360
	2	20.728	1.526	31.630928
	3	19.941	8.779	175.062039
	計			382.777327
		$\frac{1}{2}$		191.38
8-13	1	20.876	10.239	213.749364
	2	20.876	4.265	89.036140
	3	16.756	7.568	126.809408
	計			429.594912
		$\frac{1}{2}$		214.79
8-14	1	4.728	1.541	7.285848
	2	15.118	1.561	23.599798
	3	16.689	8.948	149.333772
	4	18.631	2.924	54.477044
	5	18.631	9.178	170.993318
	計			405.690580
		$\frac{1}{2}$		202.84

	符号	底 辺	高 さ	倍 面 積
8-15	1	18.434	4.676	86.197384
	2	18.434	9.554	176.118436
	3	16.326	3.189	52.063614
	4	6.551	1.708	11.189108
	5	4.644	1.602	7.439688
	6	11.072	1.689	18.700608
	計			351.708838
$\frac{1}{2}$			175.85	
8-16	1	18.259	7.762	141.726358
	2	20.427	4.810	98.253870
	3	20.427	5.952	121.581504
	4	19.326	3.927	75.893202
	計			437.454934
$\frac{1}{2}$			218.72	
8-17	1	20.056	9.398	188.486288
	2	20.056	9.246	185.437776
	計			373.924064
$\frac{1}{2}$			186.96	

昭和57年3月16日

作製者

申請人

神戸市長 宮崎 辰雄

土 地 所 在 図
地 積 測 量 図

地 番	
土地の所在	須磨区菅の台 6丁目

符号	底 辺	高 さ	倍 面 積
8-5	1	17.932	3.566
	2	20.595	5.294
	3	20.595	8.730
	計		352.769792
	$\frac{1}{2}$		176.38
8-6	1	19.675	7.777
	2	20.914	2.107
	3	20.914	9.558
	計		396.974285
	$\frac{1}{2}$		198.48
8-7	1	20.643	8.913
	2	20.643	1.389
	3	20.517	9.073
	計		398.814927
	$\frac{1}{2}$		199.40
8-8	1	21.593	10.968
	2	21.593	9.765
	計		447.687669
	$\frac{1}{2}$		223.84

符号	底 辺	高 さ	倍 面 積
8-9	1	21.294	10.497
	2	21.294	9.809
	3	16.412	0.029
	4	16.412	0.779
	計		445.656860
8-10	$\frac{1}{2}$		222.82
	1	19.256	8.665
	2	19.256	11.732
	3	16.552	3.060
	計		443.413752
8-11	$\frac{1}{2}$		221.70
	1	20.324	9.943
	2	20.324	1.390
	3	20.203	10.640
	計		445.291812
8-12	$\frac{1}{2}$		222.64
	1	15.043	2.460
	2	19.673	7.884
	3	19.673	9.995
	計		388.739347
8-12	$\frac{1}{2}$		194.36

昭和 57 年 3 月 16 日

作 製 年 月 日

作 製 者

申 請 人

神戸市長 宮崎 辰雄

縮 尺