地番	10 - 2
土地の所在	須磨区 高倉台2丁目

地積測量図

三斜

番号	算式
5	9.949×0.603
6	9.092×0.612
7	9.092×0.600

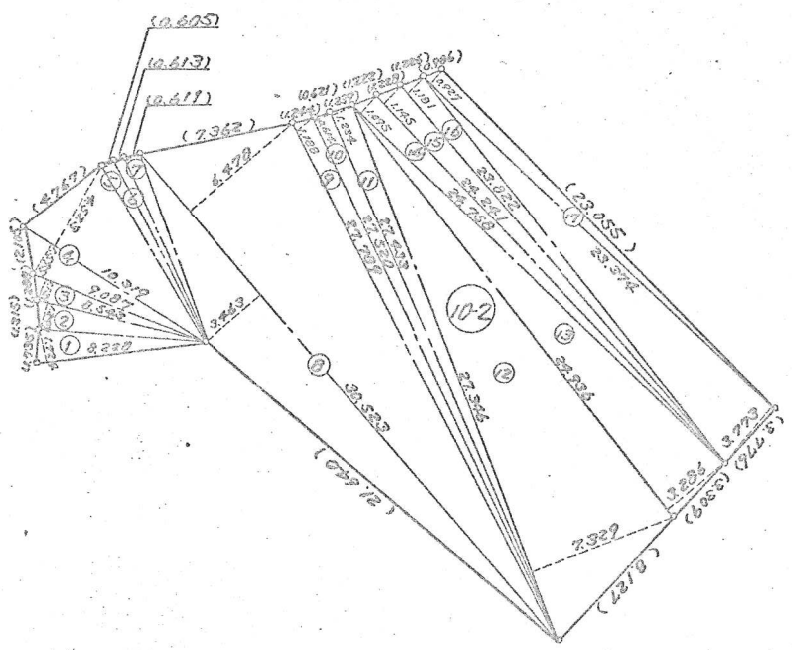

10-2

番号	算式	倍面積
1	8.228 × 1.724	14.185072
2	8.543 × 1.249	10.670207
3	9.087 × 1.131	10.277397
4	10.319 (1.595 + 4.523)	63.131642
5	9.949 × 0.603	5.999247
6	9.092 × 0.612	5.563904
7	9.092 × 0.600	5.935200
8	30.523 (3.463 + 6.478)	303.429143
9	27.789 × 1.188	33.013332
10	27.520 × 0.614	16.897280
11	27.433 × 1.234	33.852322
12	27.546 × 7.329	200.418834
13	24.936 × 3.286	81.939696
14	24.750 × 1.095	27.110010
15	24.241 × 1.145	27.755945
16	23.822 × 1.181	28.133782
17	23.374 (3.773 + 0.927)	109.857000
計		978.660813
1/2		489.33 m²

作製年月日	昭和 48年 10月 1日
作製者	
申請人	神戸市長 宮崎辰雄

縮尺	1 : 300

46. 10. 1,000