地番	2
土地の所在	須磨区高倉台 2丁目

地積測量図

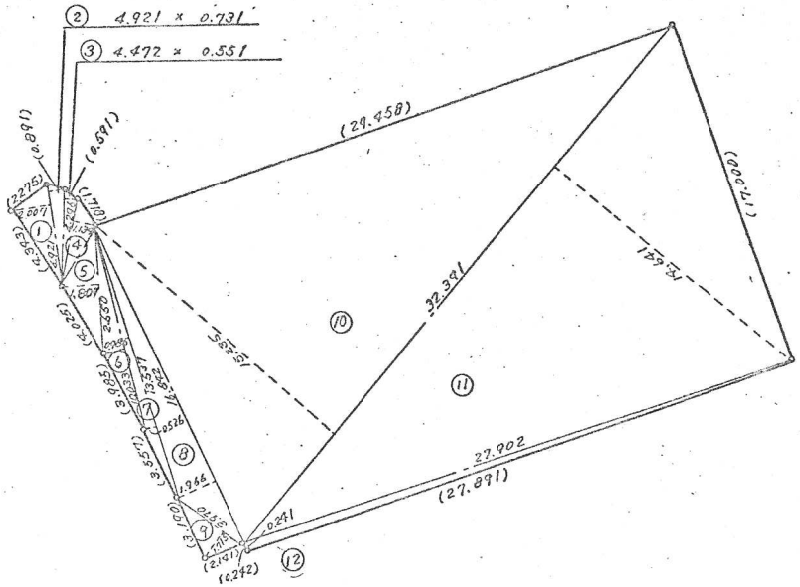

符号	計算式		倍面積	面積
1	4.921	2.007	9.876447	
2	4.921	0.731	3.597251	
3	4.472	0.551	2.464072	
4	4.296	1.134	4.871664	
5	6.250	1.809	11.306250	
6	10.033	0.985	9.882505	
7	13.537	0.526	7.120462	
8	16.872	1.966	33.111372	
9	3.970	1.715	6.808550	
10	32.391	15.235	493.476885	
11	32.391	14.641	474.236631	
12	27.902	0.241	6.724382	
			1063.476474	531.7302355

作製年月日	昭和 48年 6月 30日
作製者	
申請人	神戸市長 宮崎辰雄

縮尺	1:300