

地 番

2

地 積 測 量 函

土地の所在 須磨区高倉台3丁目

昭和
48
年
11
月
9
日

作製年月日



作 製 者

人 請 申

神子市長
宮崎辰



拡大図

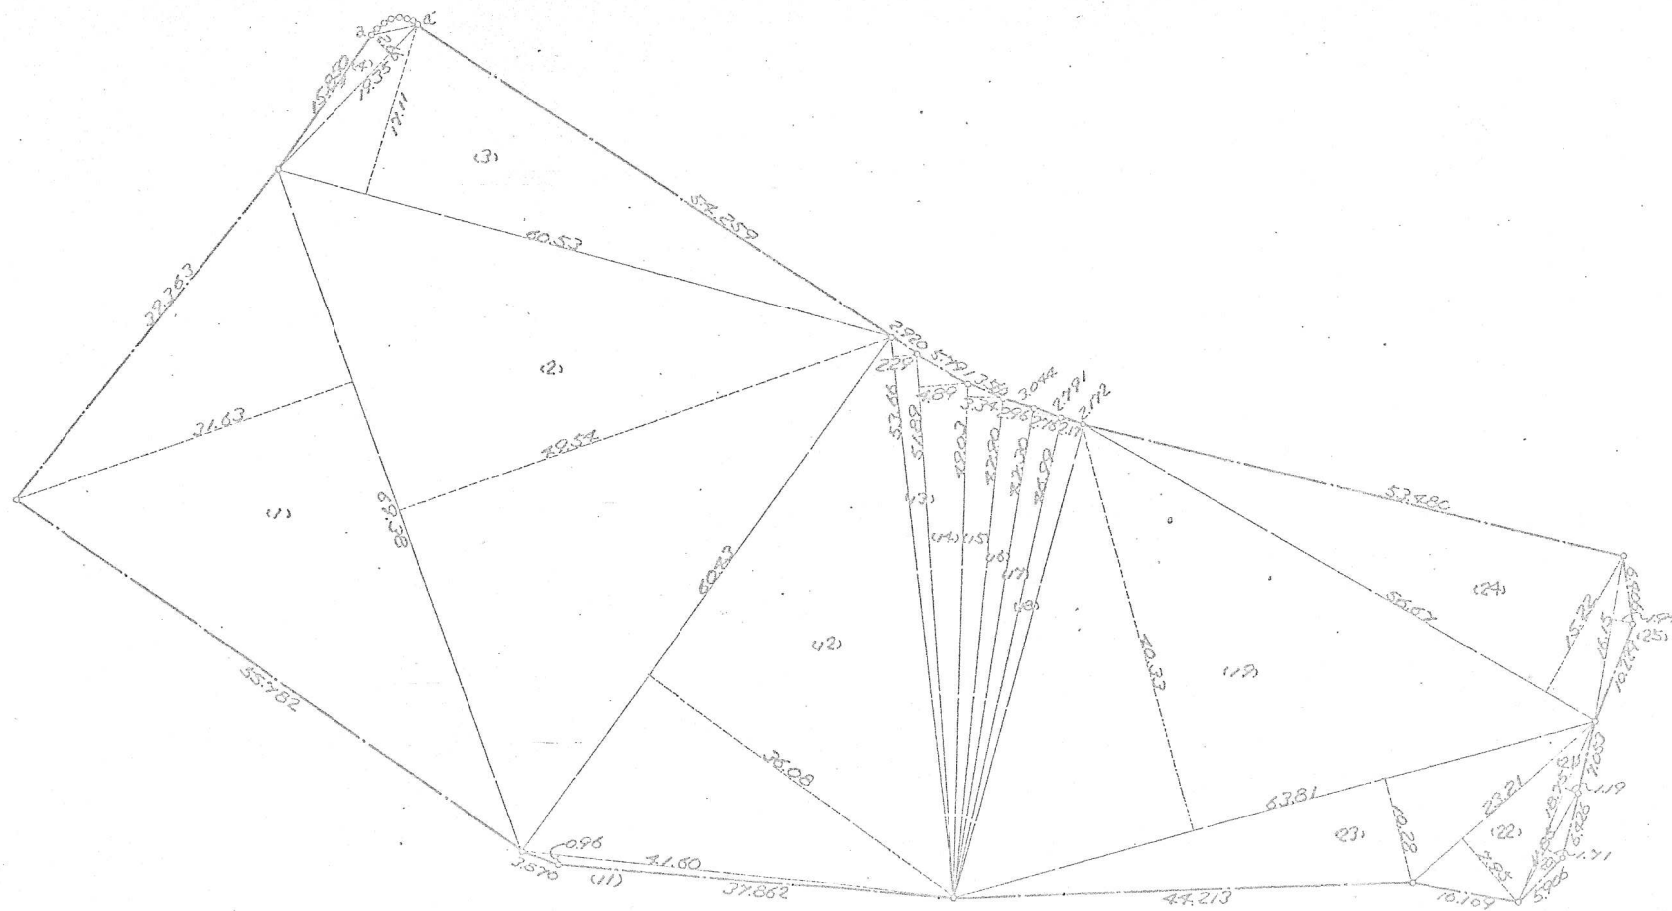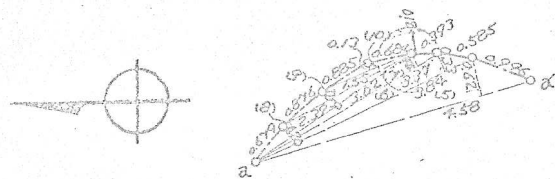

縮 尺

$$\frac{1}{600}$$

地 番 2

地 積 測 量 図

土地の所在 須磨区高倉台3丁目


昭和
48
年
11
月
9
日

作 製
年 月 日

作 製 者

申 請 人

神戸市長
宮崎

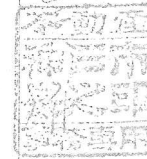

符 号	底 辺	高 さ	積 面 積
1	69.38	31.63	2194.4894
2	69.38	42.54	2947.0852
3	60.53	17.11	1035.6683
4	12.35	2.66	51.3210
5	2.58	0.62	2.8796
6	3.84	0.33	1.2672
7	3.37	0.18	0.6066
8	3.02	0.20	0.6040
9	2.32	0.19	0.4541
10	1.55	0.13	0.2015
11	31.00	0.86	29.9360
12	60.87	36.08	2180.3144
13	53.66	2.22	122.8814
14	51.89	4.89	253.7421
15	49.07	3.34	163.7602
16	47.90	2.86	131.7810
17	47.30	2.76	130.5980
18	46.99	2.17	101.9683
19	63.81	40.33	2573.4573
20	11.85	1.71	20.2635
21	18.75	1.19	22.3125
22	63.81	10.28	655.9468
23	23.21	2.85	189.5195
24	58.67	15.22	862.5174
25	16.15	1.84	31.3310
		計	17209.9893
		1/2	7104.99465
		1/4	3552.497325

縮 尺