


地番 3

地 積 測 量 図

土地の所在 須磨区 高倉台 4丁目

昭和 49 年 1 月 7 日
作製年 月 日

作製者

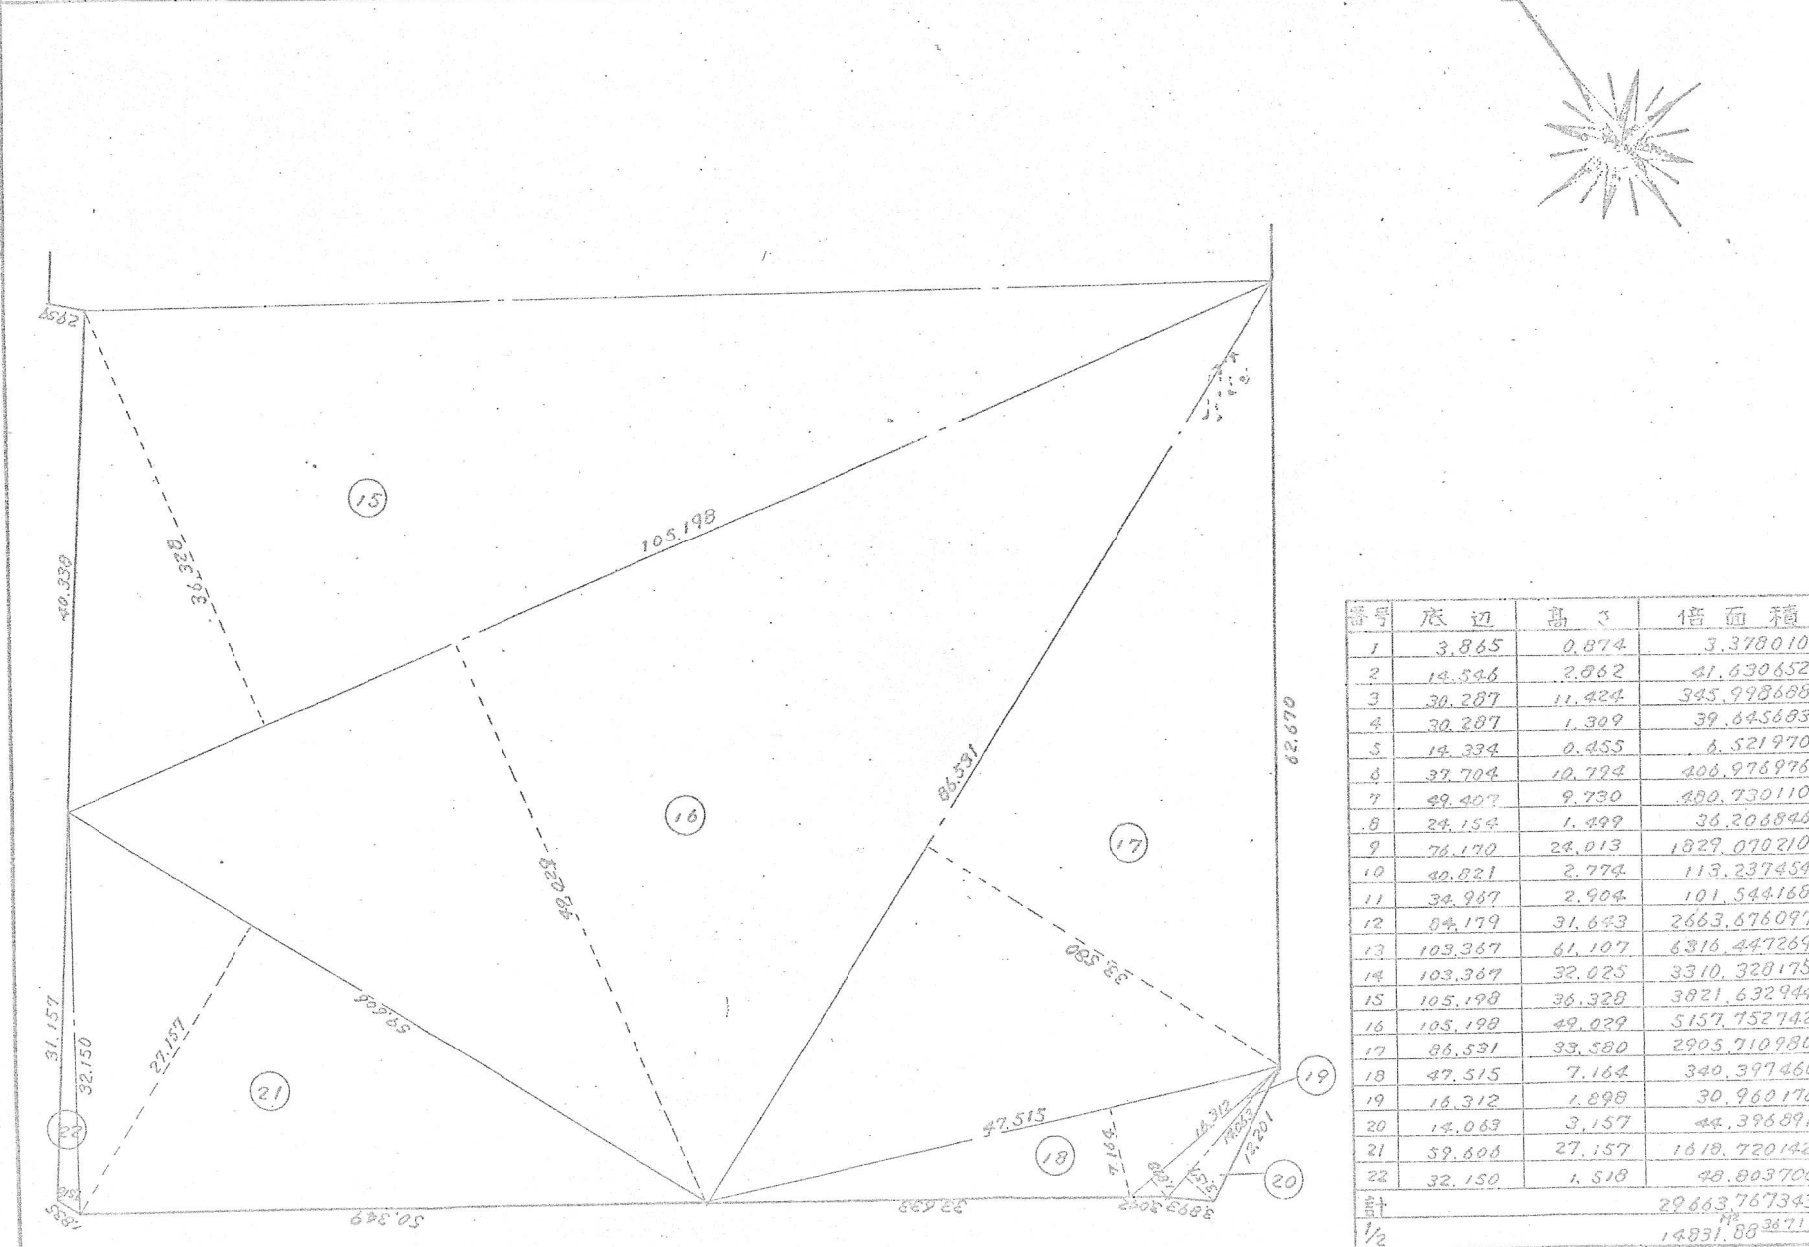

番号	底辺	高さ	倍面積
1	3.865	0.874	3.378010
2	14.546	2.862	41.630652
3	30.287	11.424	345.998688
4	30.287	1.309	39.645683
5	14.334	0.455	6.521970
6	37.704	10.724	406.976976
7	29.407	9.730	288.730110
8	24.154	1.499	36.208846
9	74.170	24.013	1829.070210
10	40.821	2.774	113.237454
11	34.987	2.904	101.544168
12	84.179	31.643	2663.676097
13	103.367	61.107	6316.447269
14	103.367	32.025	3310.328175
15	105.198	36.328	3821.632944
16	105.198	49.029	5157.752742
17	86.531	33.580	2905.710980
18	47.515	7.164	340.397460
19	16.312	1.898	30.960176
20	14.063	3.157	44.396891
21	59.606	27.157	1618.720142
22	32.150	1.518	48.803700
計			29663.767343
1/2			14831.883671

申請人

神戸市長
宮崎

長
官
印

縮尺 1 : 500