地 1 番	5-4
土地の所在	須磨区 高倉台5丁目

地 積 測 量 図

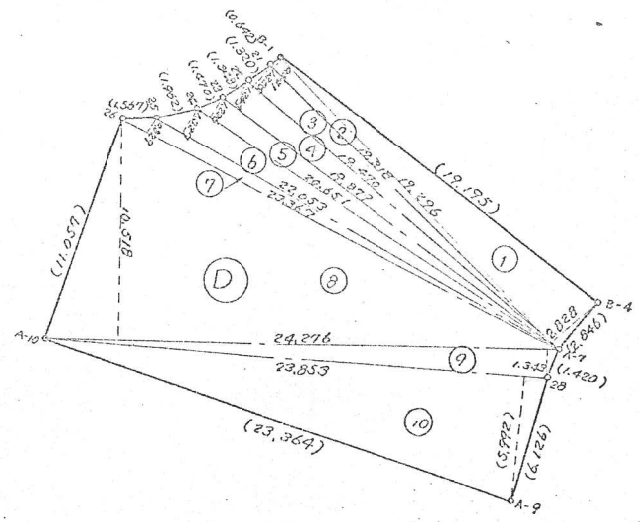

D

符号	算式	倍面積
1	19.296 × 2.828	54.569088
2	19.318 × 0.641	12.382899
3	19.470 × 1.305	25.408350
4	19.879 × 1.264	25.127056
5	20.651 × 1.226	25.318126
6	22.053 × 1.327	29.264331
7	23.367 × 0.829	19.371243
8	24.276 × 10.518	255.334968
9	24.276 × 1.343	32.602668
10	23.853 × 5.992	142.927176
計		622.305844
1/2		311.152922 m²

縮尺	1 : 300

昭和 48 年 6 月 2 日 作製年月日

作製者

申請人 神戸市長 宮崎辰

神戸市長 宮崎辰 不動産鑑定士 神戸市中央区 [illegible]