

土 地	地 積	所 測	在 量	図 図
--------	--------	--------	--------	--------

地 番

5

土地の所在 須磨区 高倉台 7 丁目



昭和	作
年	製
月	年
日	月
	日

作 製 者

申請人

神戸市長

宮崎辰雄

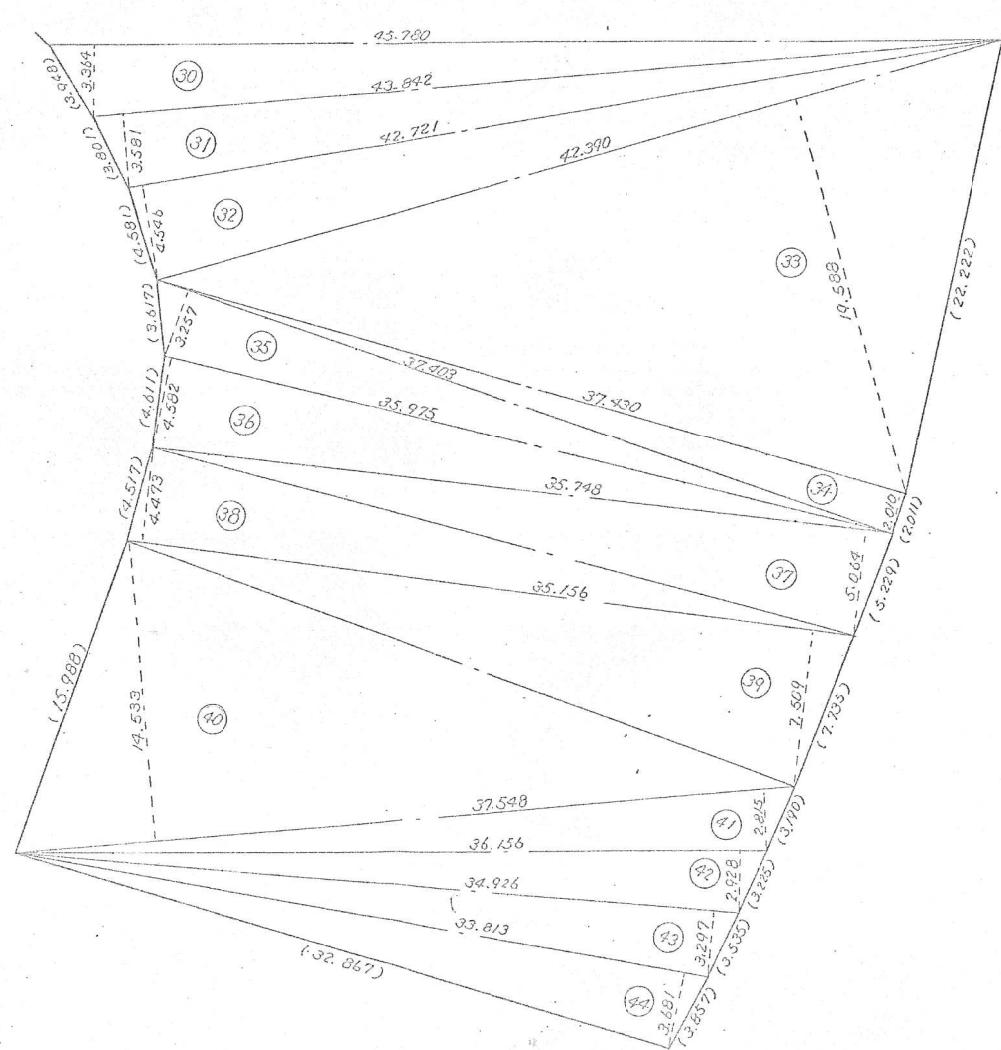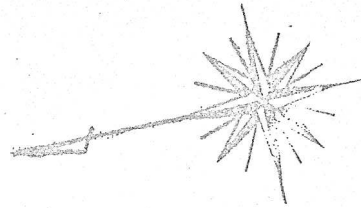


縮 尺

1. 300.

土地積測在圖

地番	5
土地の所在	須磨区高倉台7丁目

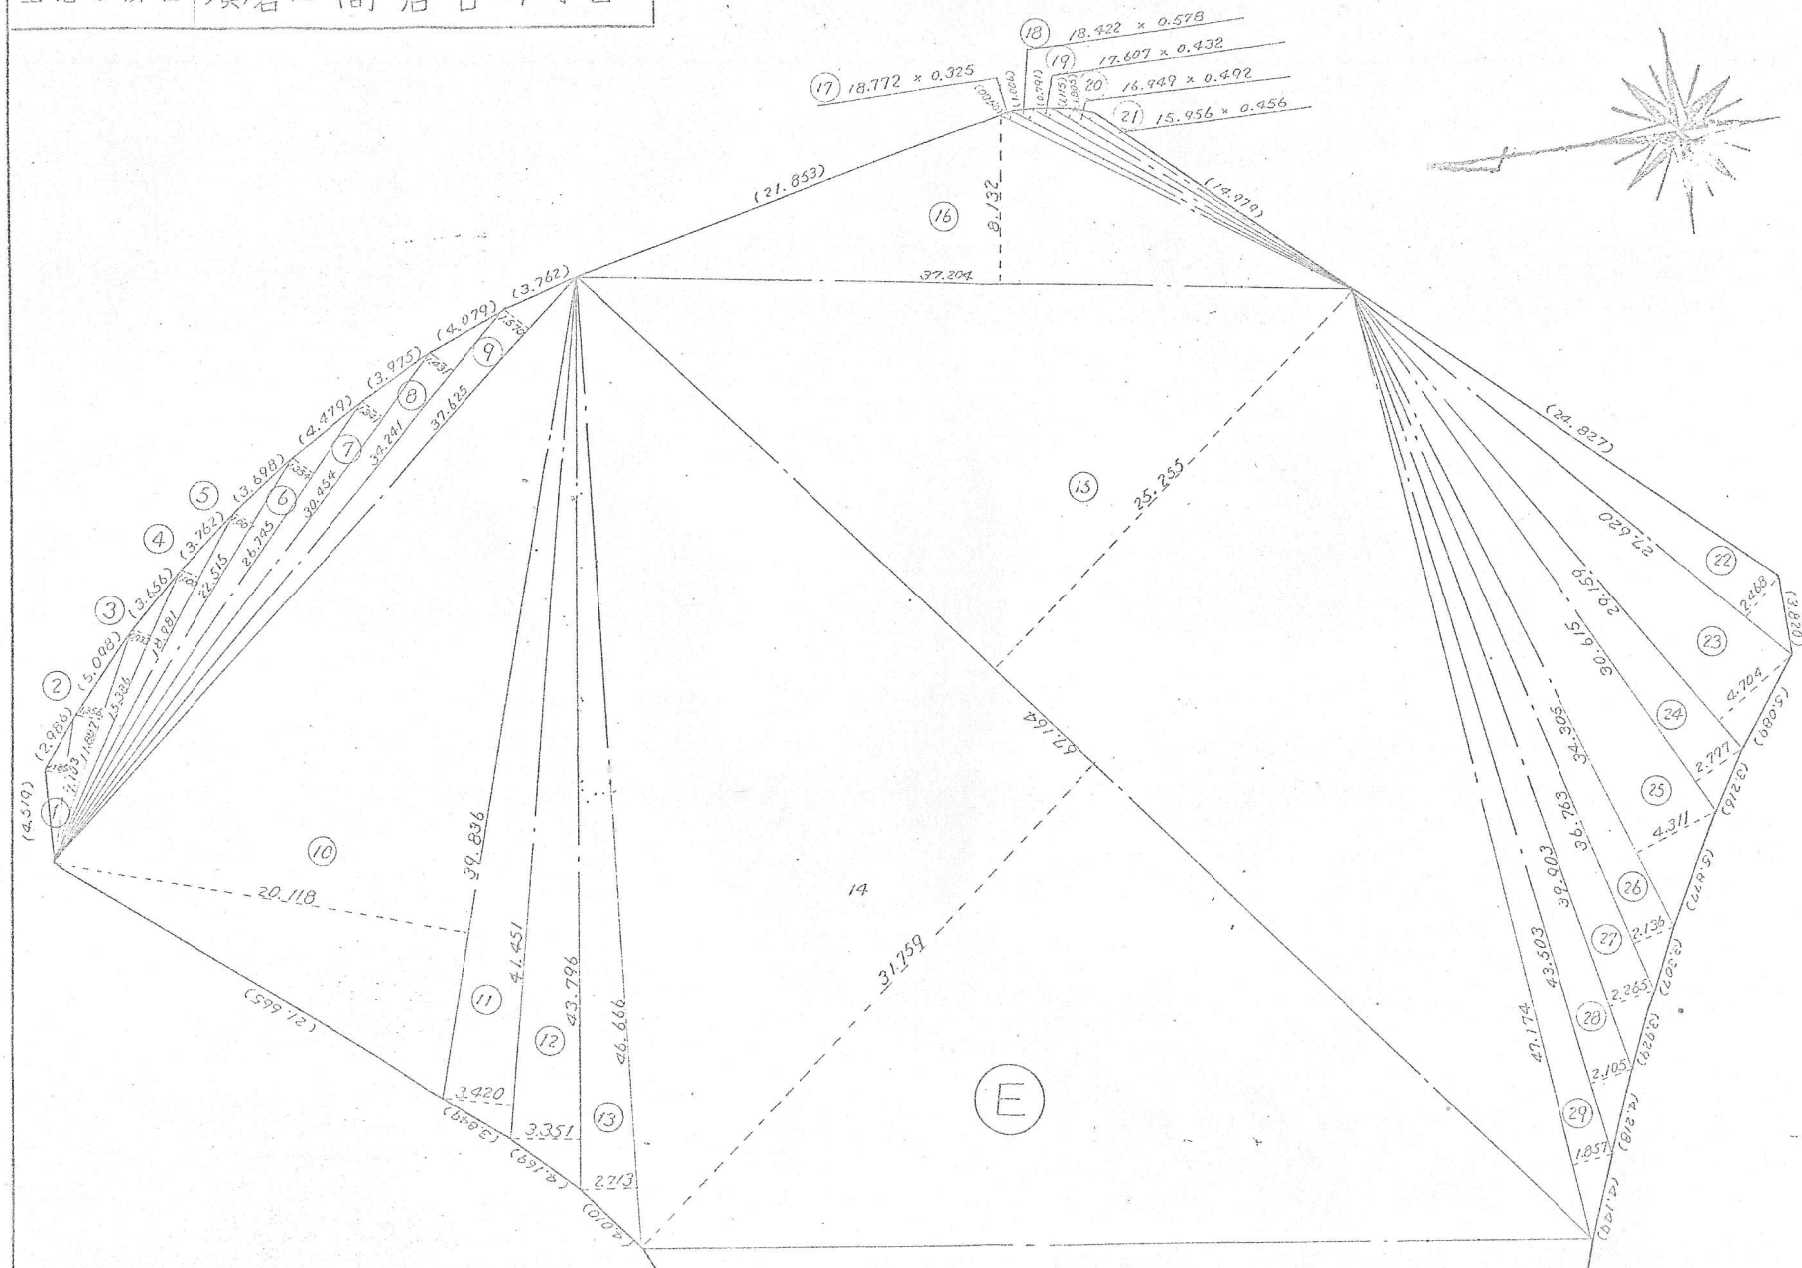

昭和	作製
年	年
月	月
日	日
作製者	

申請人

神戸市長
宮崎辰雄

縮尺

1:300

土 地 所 在 図
地 積 測 量 図

地 番	5
土地の所在	須磨区 高倉台7丁目

符号	底 辺	高 さ	倍 面 積	符号	底 辺	高 さ	倍 面 積
1	7.103	1.185	8.417055	24	30.615	2.797	85.630155
2	11.087	1.356	16.118772	25	34.305	4.311	147.888855
3	15.386	0.933	14.355138	26	36.763	2.136	78.525768
4	18.981	1.000	18.981000	27	39.903	2.265	90.380295
5	22.515	1.001	22.537515	28	43.503	2.105	91.573815
6	26.745	1.354	36.212730	29	47.174	1.857	87.602118
7	30.954	1.341	40.858814	30	45.780	3.364	154.003920
8	34.241	1.431	48.998871	31	43.842	3.581	156.998202
9	37.625	1.570	59.071250	32	42.721	4.546	194.209666
10	39.836	20.118	801.420648	33	42.390	19.588	830.335320
11	41.451	3.420	141.762420	34	37.430	2.010	75.234300
12	43.796	3.351	146.760396	35	37.403	3.257	121.821571
13	46.666	2.713	126.604858	36	35.975	4.582	164.837450
14	67.164	31.759	2133.061476	37	35.748	5.064	181.027872
15	67.164	25.255	1696.226820	38	35.156	4.473	157.252788
16	37.204	8.132	302.542928	39	35.156	7.509	263.986404
17	18.772	0.325	6.100900	40	37.548	14.533	545.685094
18	18.422	0.578	10.647916	41	37.548	2.815	105.697620
19	17.607	0.432	7.606224	42	36.156	2.928	105.864768
20	16.949	0.492	8.338908	43	34.926	3.297	115.151022
21	15.956	0.456	7.215936	44	33.813	3.681	124.465653
22	27.620	2.468	68.166160				9737.383317
23	29.159	4.704	137.163936				4868.125916583

作 製 年 月 日
昭和 年 月 日
作 製 者

申 請 人
宮 崎 辰 雄
神戸市長