地番	7-9
土地の所在	須磨区 高倉台5丁目

地積測量図

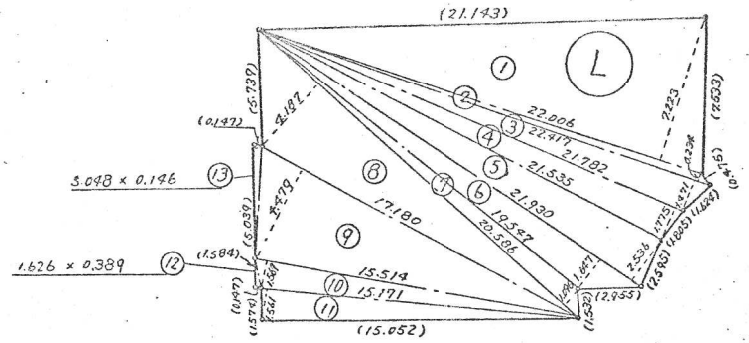

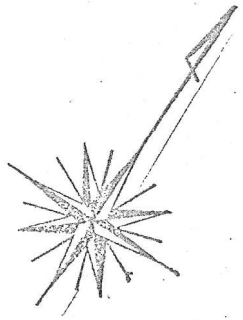

L

符号	計算式			倍面積
1	22.006	×	7.223	158.949338
2	22.417	×	0.234	5.245.578
3	22.417	×	1.471	32.975.407
4	21.782	×	1.775	38.663.050
5	21.930	×	2.536	55.614.480
6	21.930	×	1.647	36.118710
7	20.586	×	1.096	22.562236
8	20.586	×	4.187	86.193582
9	17.180	×	4.479	76.949220
10	15.514	×	1.569	24.341466
11	15.171	×	1.561	23.681931
12	1.626	×	0.389	0.632514
13	5.048	×	0.146	0.737.008
計				562.664.540
½				281.332.270

縮尺	1:300

昭和48年6月2日	作製年月日
作製者	
申請人	神戸市長 宮崎辰雄