
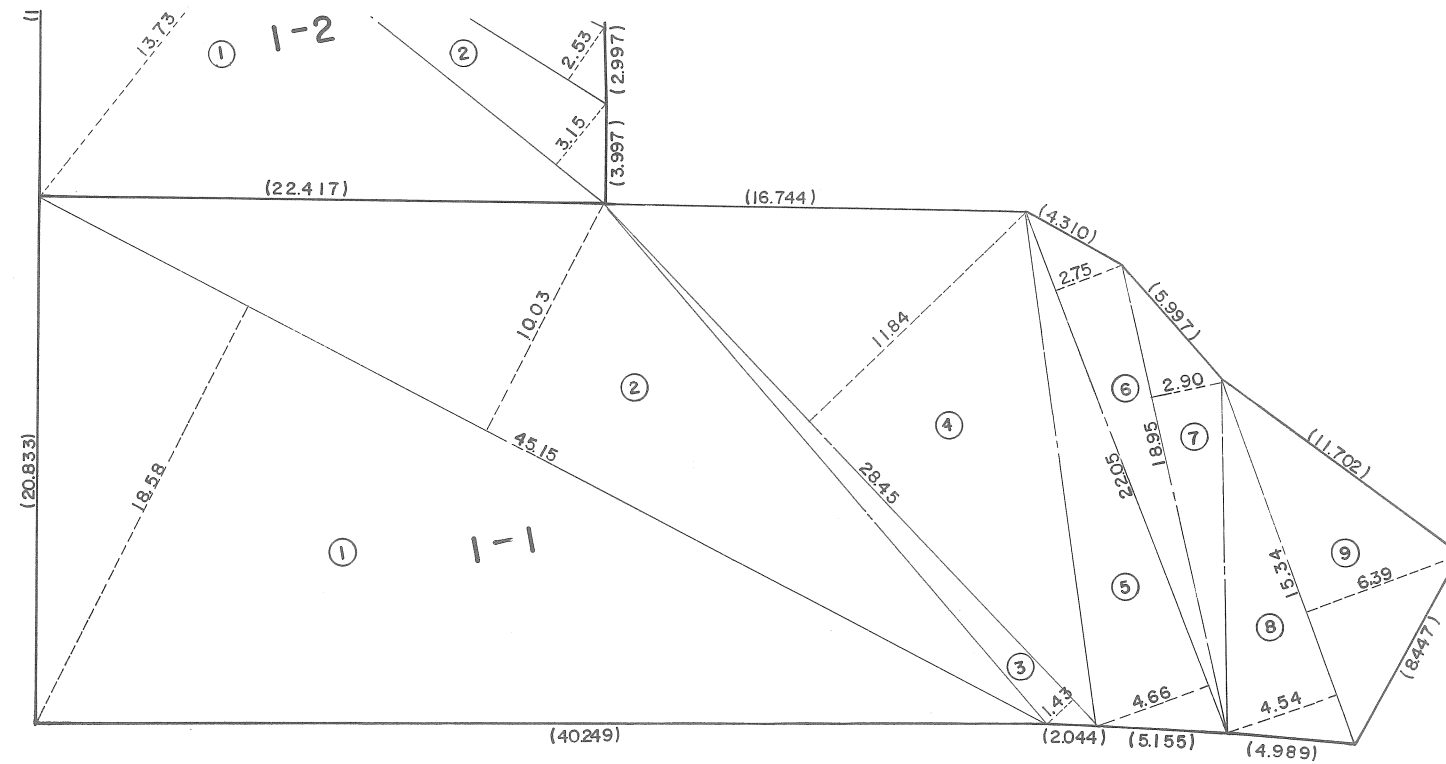


土地積測量図
土地所在図

地番	1-1
土地の所在	須磨区横尾2丁目

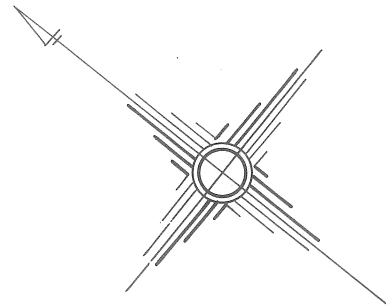

地 番	1-1
-----	-----

土 地 所 在 図
地 積 測 量 図

土地の所在	須磨区横尾2丁目
-------	----------

1-1					
NO	底 辺		高 サ		倍 面 積
1	45	15	18	58	838 8870
2	45	15	10	03	452 8545
3	28	45	1	43	40 6835
4	28	45	11	84	336 8480
5	22	05	4	66	102 7530
6	22	05	2	75	60 6375
7	18	95	2	90	54 9550
8	15	34	4	54	69 6436
9	15	34	6	39	98 0226
計					2055 2847
1/2					1027 64

作 製 者	(年 月 日作製)
-------	------------

申請人	神戸市長 宮 崎 辰 雄	縮 尺	1
-----	--------------	-----	---