
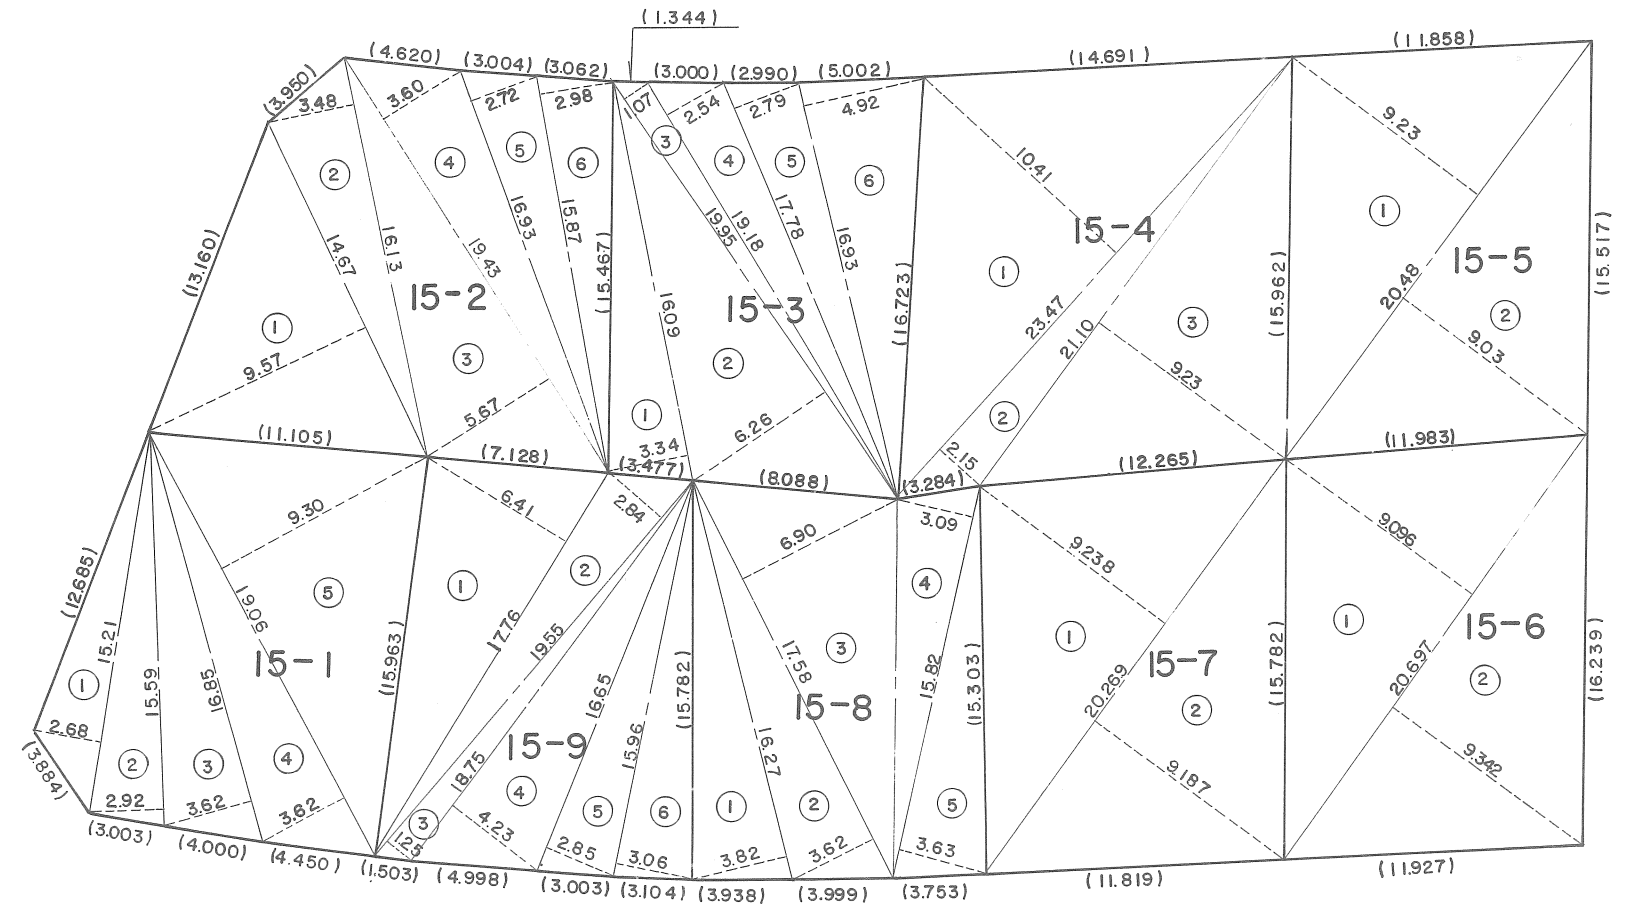


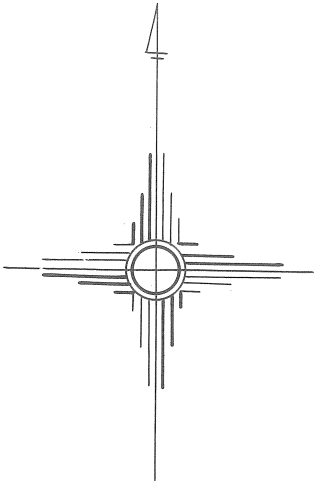

地番	15-1~15-9	土地積測量図
土地の所在	須磨区横尾2丁目	

15-1			
NO	底 辺	高 サ	倍 面 積
1	15 21	2 68	40 7628
2	15 59	2 92	45 5228
3	16 85	3 62	60 9970
4	19 06	3 62	68 9972
5	19 06	9 30	177 2580
計			393 5378
1/2			196 76

15-2			
1	14 67	9 57	140 3919
2	16 13	3 48	56 1324
3	19 43	5 67	110 1681
4	19 43	3 60	69 9480
5	16 93	2 72	46 0496
6	15 87	2 98	47 2926
計			469 9826
1/2			234 99

15-3			
1	16 09	3 34	53 7406
2	19 95	6 26	124 8870
3	19 95	1 07	21 3465
4	19 18	2 54	48 7172
5	17 78	2 79	49 6062
6	16 93	4 92	83 2956
計			381 5931
1/2			190 79

15-4			
1	23 47	10 41	244 3227
2	23 47	2 15	50 4605
3	21 10	9 23	194 7530
計			489 5362
1/2			244 76

15-5			
1	20 48	9 23	189 0304
2	20 48	9 03	184 9344
計			373 9648
1/2			186 98

15-6			
1	20 697	9 096	188 259912
2	20 697	9 342	193 351374
計			381 611286
1/2			190 80

15-7			
1	20 269	9 238	187 245022
2	20 269	9 187	186 211303
計			373 456325
1/2			186 72

15-8			
1	16 27	3 82	62 1514
2	17 58	3 62	63 6396
3	17 58	6 90	121 3020
4	15 82	3 09	48 8838
5	15 82	3 63	57 4266
計			353 4034
1/2			176 70

15-9			
1	17 76	6 41	113 8416
2	19 55	2 84	55 5220
3	19 55	1 25	24 4375
4	18 75	4 23	79 3125
5	16 65	2 85	47 4525
6	15 96	3 06	48 8376
計			369 4037
1/2			184 70

作製者	(年 月 日作製)	申請人	神戸市長 宮崎辰雄	縮尺	1
-----	-------------	-----	-----------	----	---