
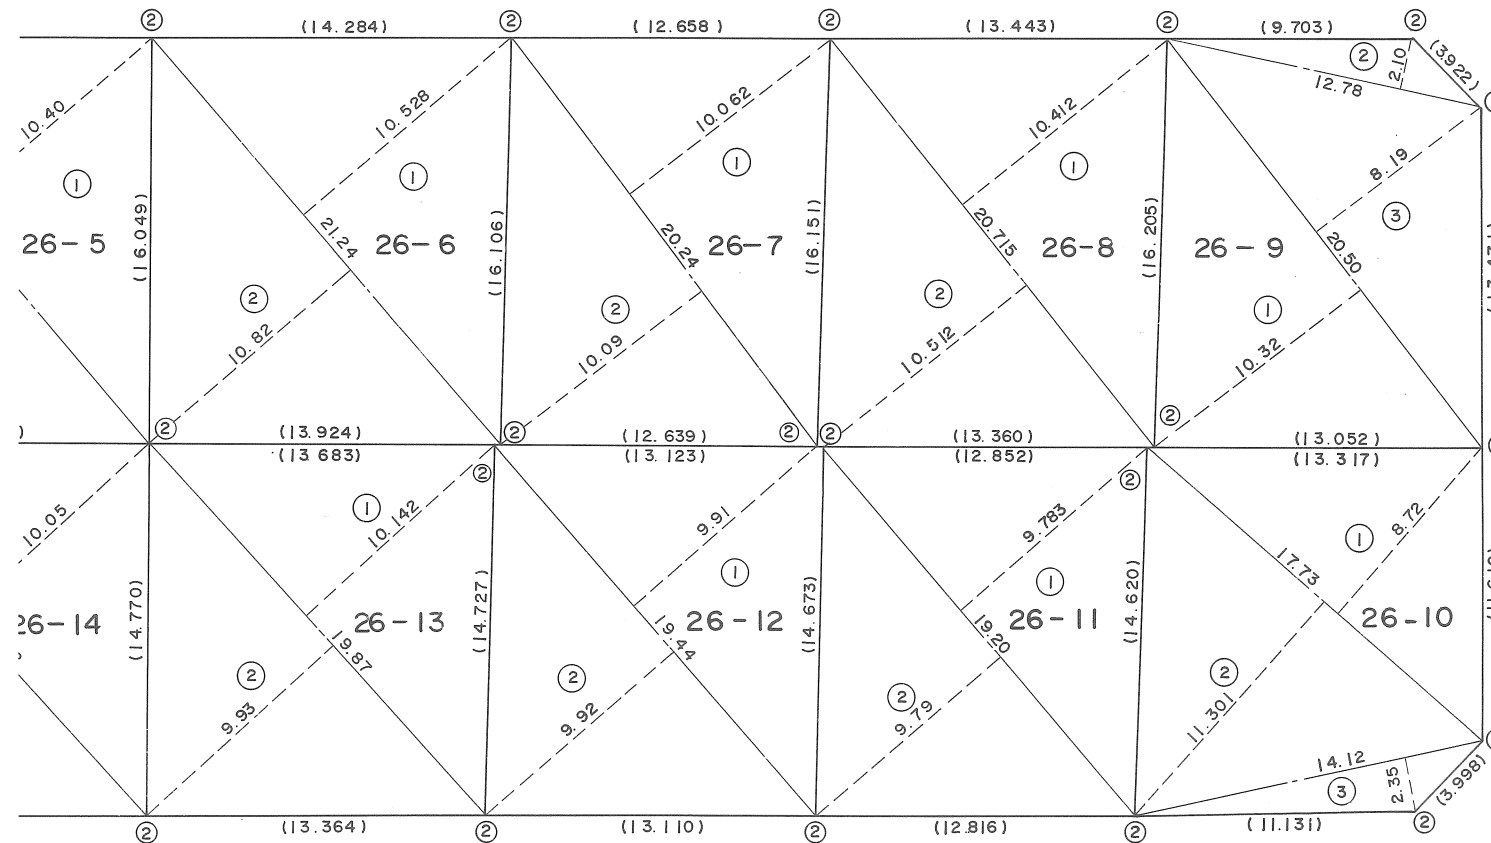


|     |                       |
|-----|-----------------------|
| 地 番 | 2 6 - 6 ~ 2 6 - 9     |
|     | 2 6 - 1 3 ~ 2 6 - 1 0 |

土 地 所 在 図  
地 積 測 量 図

土地の所在 須磨区横尾 2 丁目

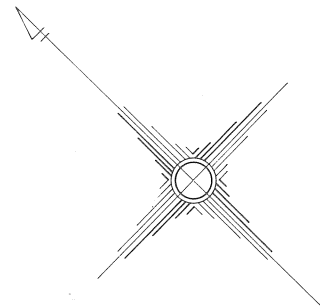

作 製 者

( 年 月 日作製 )

申請人

神戸市長 宮 崎 辰 雄

縮 尺

1

地 番 26-6-26-9  
26-13-26-10

土 地 所 在 図  
地 積 測 量 図

土地の所在 須磨区横尾2丁目

| 26-6 |     |     |       |     |
|------|-----|-----|-------|-----|
| 1    | 21  | 24  | 10    | 528 |
| 2    | 21  | 24  | 10    | 82  |
| 計    |     |     |       | 453 |
| 1/2  |     |     |       | 226 |
| 26-7 |     |     |       |     |
| 1    | 20  | 24  | 10    | 062 |
| 2    | 20  | 24  | 10    | 09  |
| 計    |     |     |       | 407 |
| 1/2  |     |     |       | 203 |
| 26-8 |     |     |       |     |
| 1    | 20  | 715 | 10    | 412 |
| 2    | 20  | 715 | 10    | 512 |
| 計    |     |     |       | 433 |
| 1/2  |     |     |       | 216 |
| 26-9 |     |     |       |     |
| NO   | 底 辺 | 高 寸 | 倍 面 積 |     |
| 1    | 20  | 50  | 10    | 32  |
| 2    | 12  | 78  | 2     | 10  |
| 3    | 20  | 50  | 8     | 19  |
| 計    |     |     |       | 406 |
| 1/2  |     |     |       | 203 |

| 26-10 |     |     |       |     |
|-------|-----|-----|-------|-----|
| NO    | 底 辺 | 高 寸 | 倍 面 積 |     |
| 1     | 17  | 73  | 8     | 72  |
| 2     | 17  | 73  | 11    | 301 |
| 3     | 14  | 12  | 2     | 35  |
| 計     |     |     |       | 388 |
| 1/2   |     |     |       | 194 |
| 26-11 |     |     |       |     |
| 1     | 19  | 20  | 9     | 783 |
| 2     | 19  | 20  | 9     | 79  |
| 計     |     |     |       | 375 |
| 1/2   |     |     |       | 187 |
| 26-12 |     |     |       |     |
| 1     | 19  | 44  | 9     | 91  |
| 2     | 19  | 44  | 9     | 92  |
| 計     |     |     |       | 385 |
| 1/2   |     |     |       | 192 |
| 26-13 |     |     |       |     |
| 1     | 19  | 87  | 10    | 142 |
| 2     | 19  | 87  | 9     | 93  |
| 計     |     |     |       | 398 |
| 1/2   |     |     |       | 199 |

作 製 者

( 年 月 日作製)

申請人

神戸市長 宮崎辰雄

縮 尺

1